


BLOK B FUNDERINGSPLAN BLOK B VERDIEPING 1 + 2

2105

0 200 naar openbare
riolering

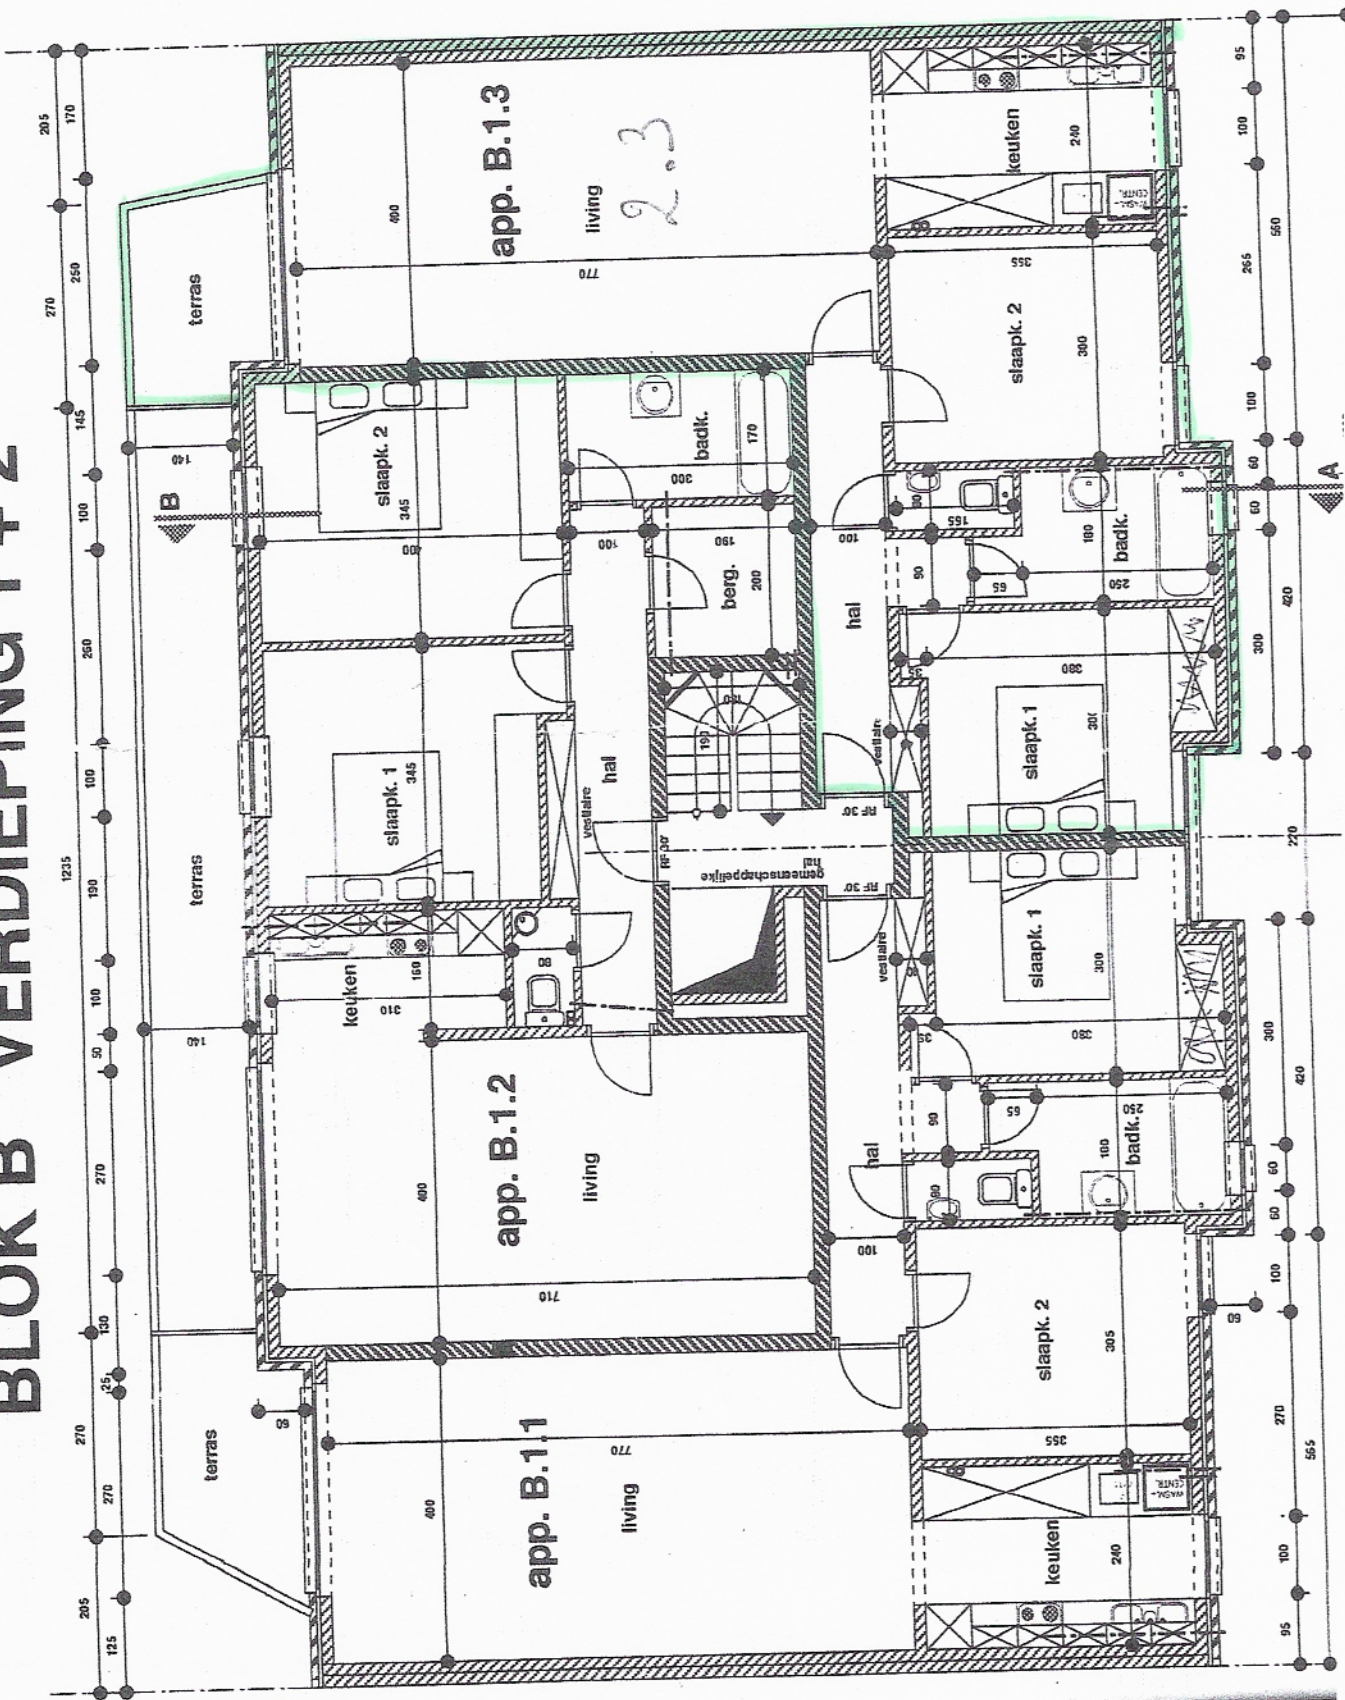


Gemeente Genk
Bouwen van een appartementsgebouw

De opdrachtgevers :
nv CREANOVA

Presentatie



BLOK A KELDER

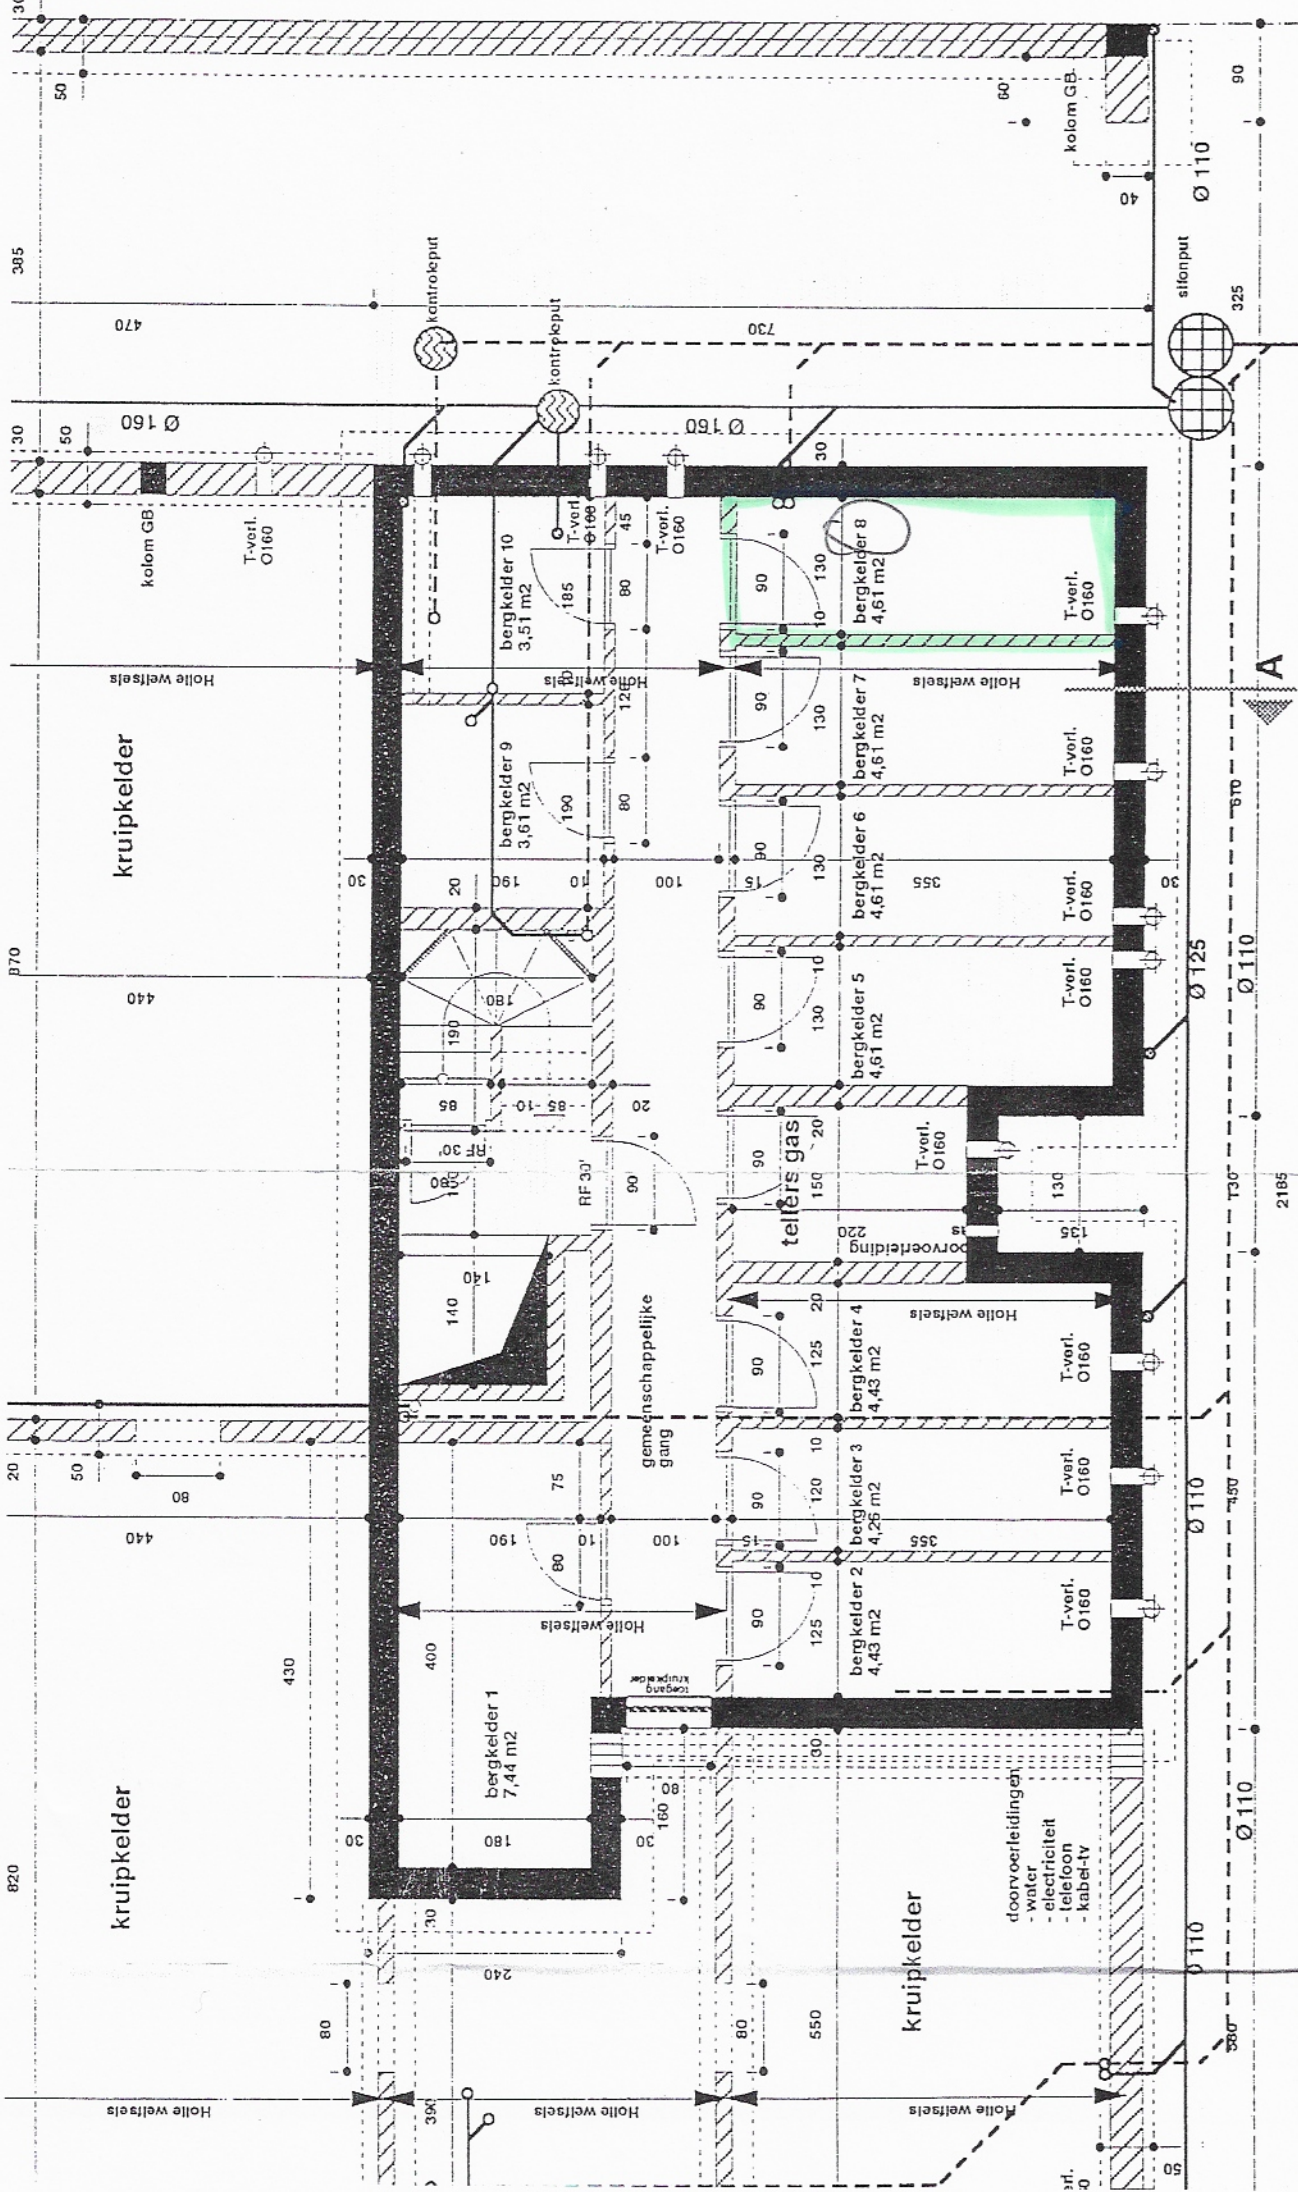

BLOK B FUNDERINGSPLAN

