


→ SNEDE B

← SNEDE A

Inplantingsplan  
Schaal: 1:250

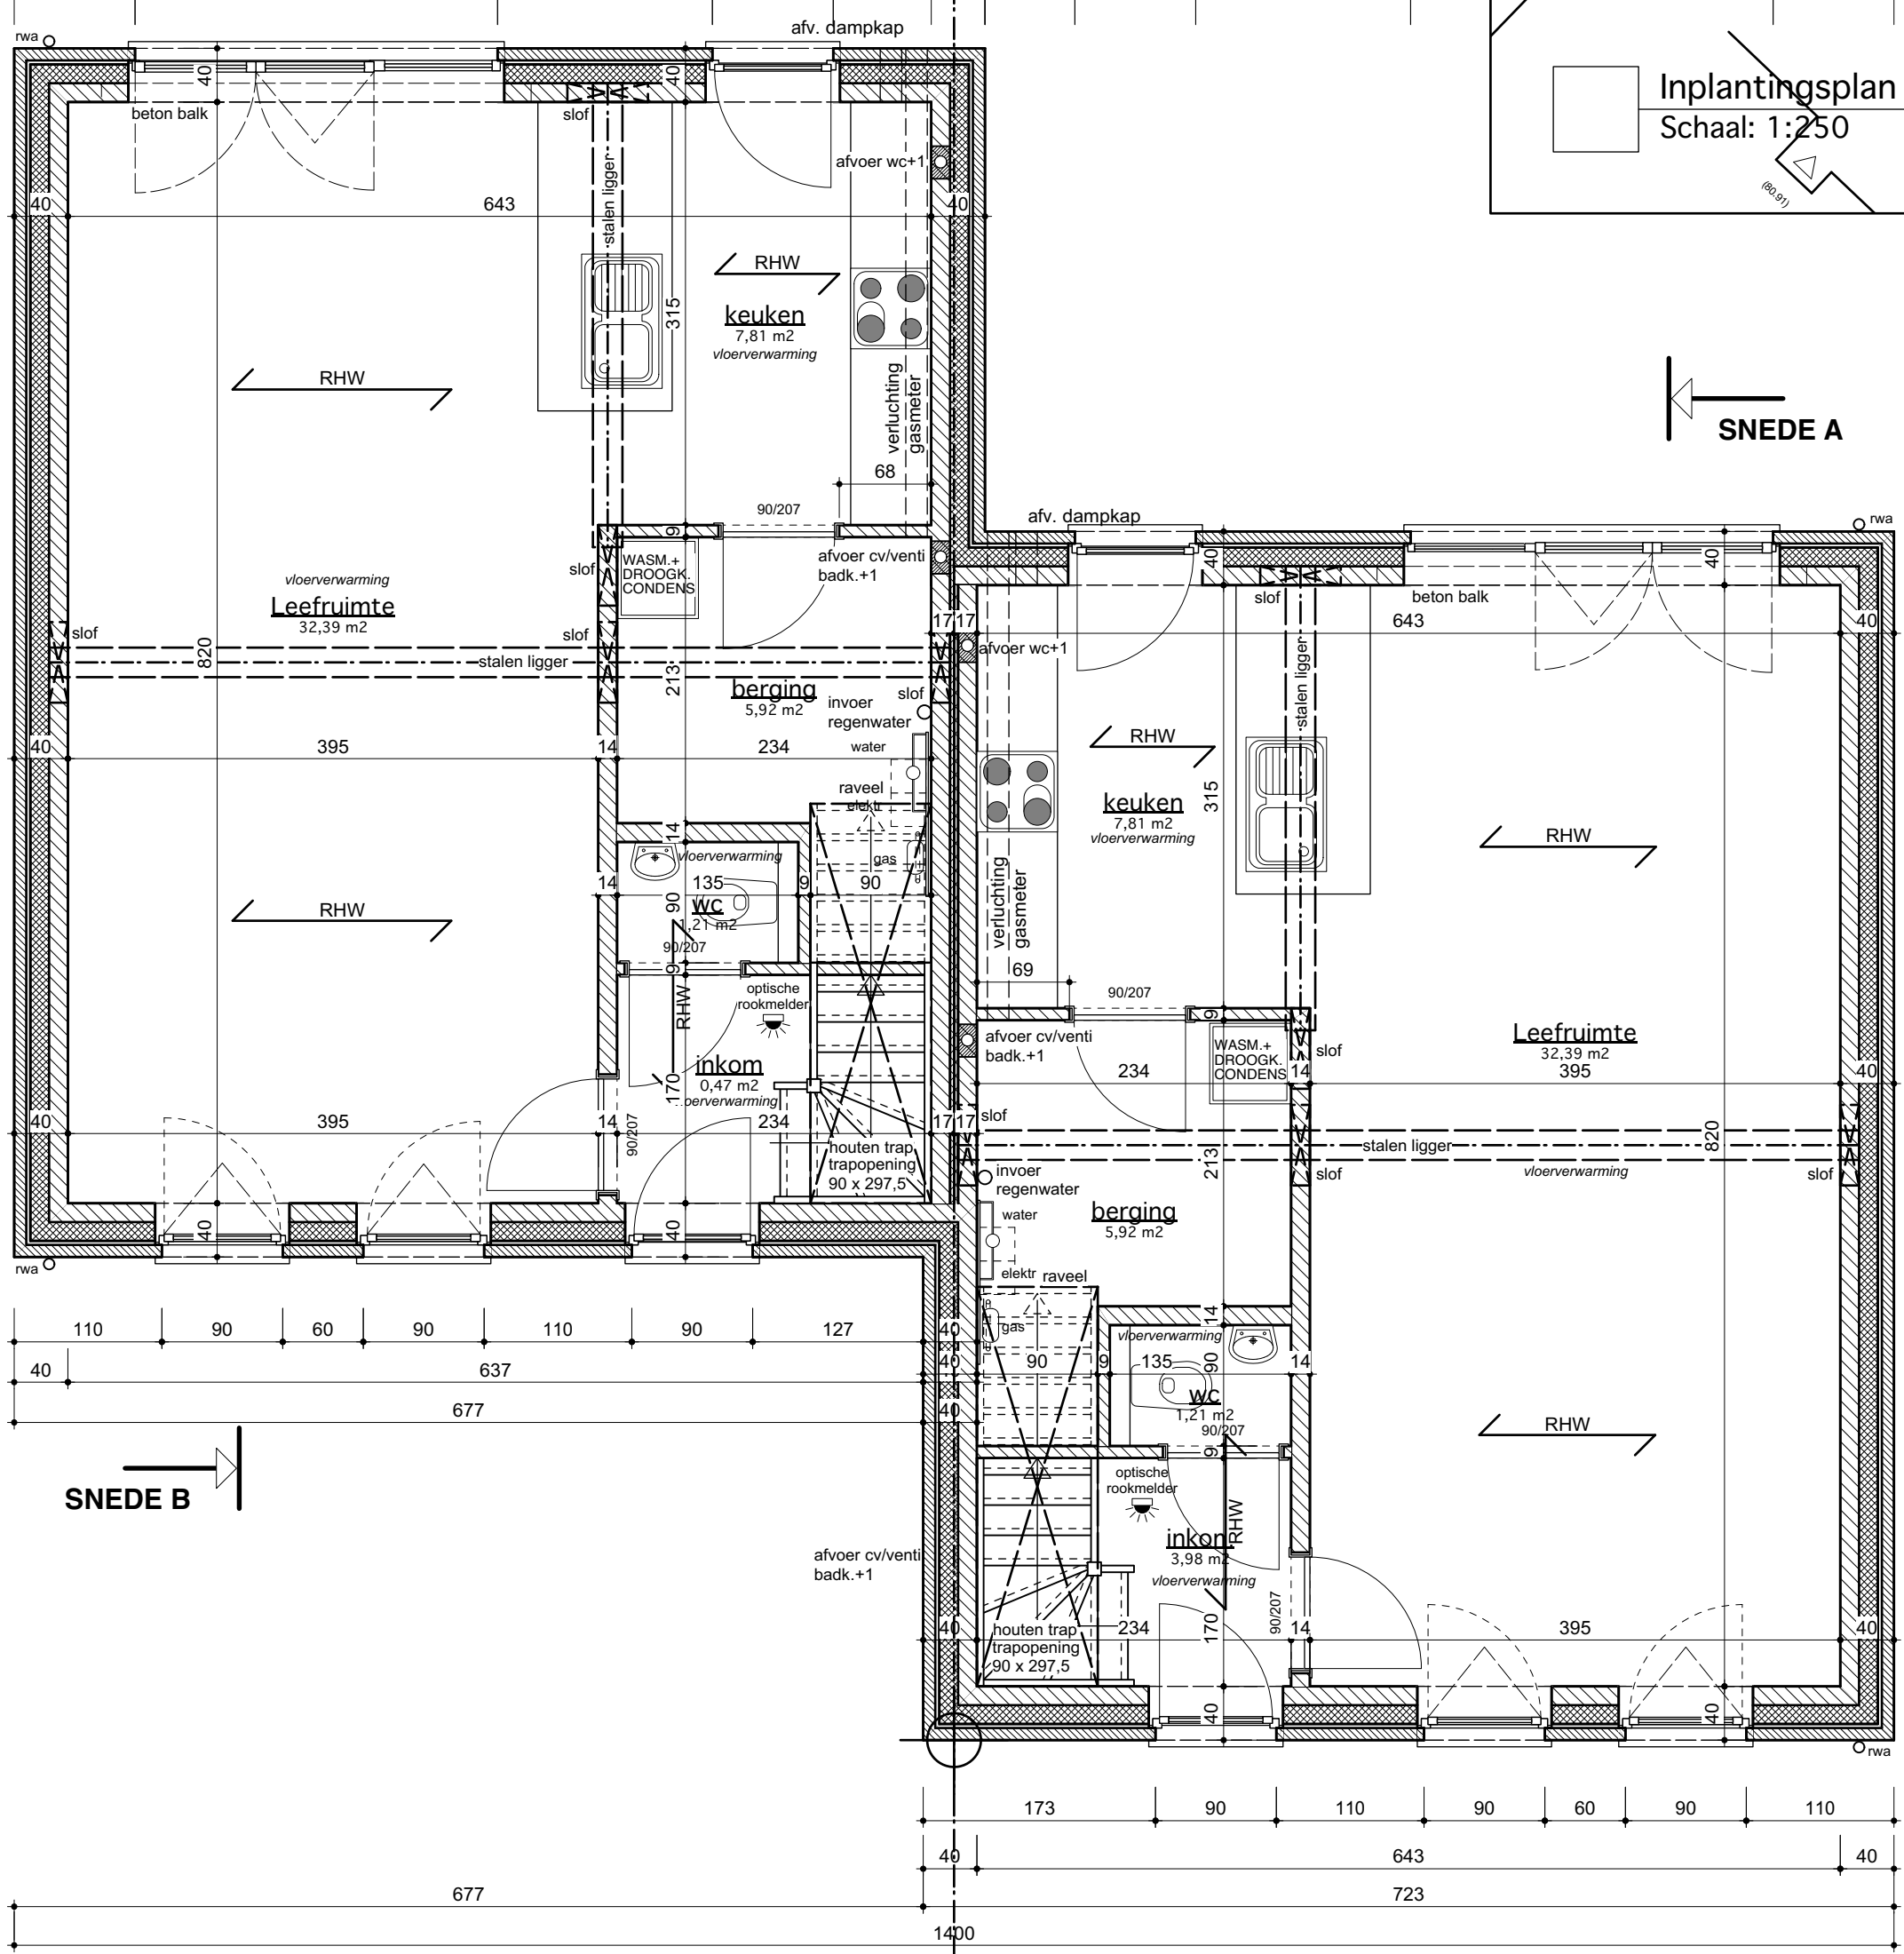

→ SNEDE B

← SNEDE A

Gelijkvloers  
Schaal: 1:50