


10 regenwaterput aan carport

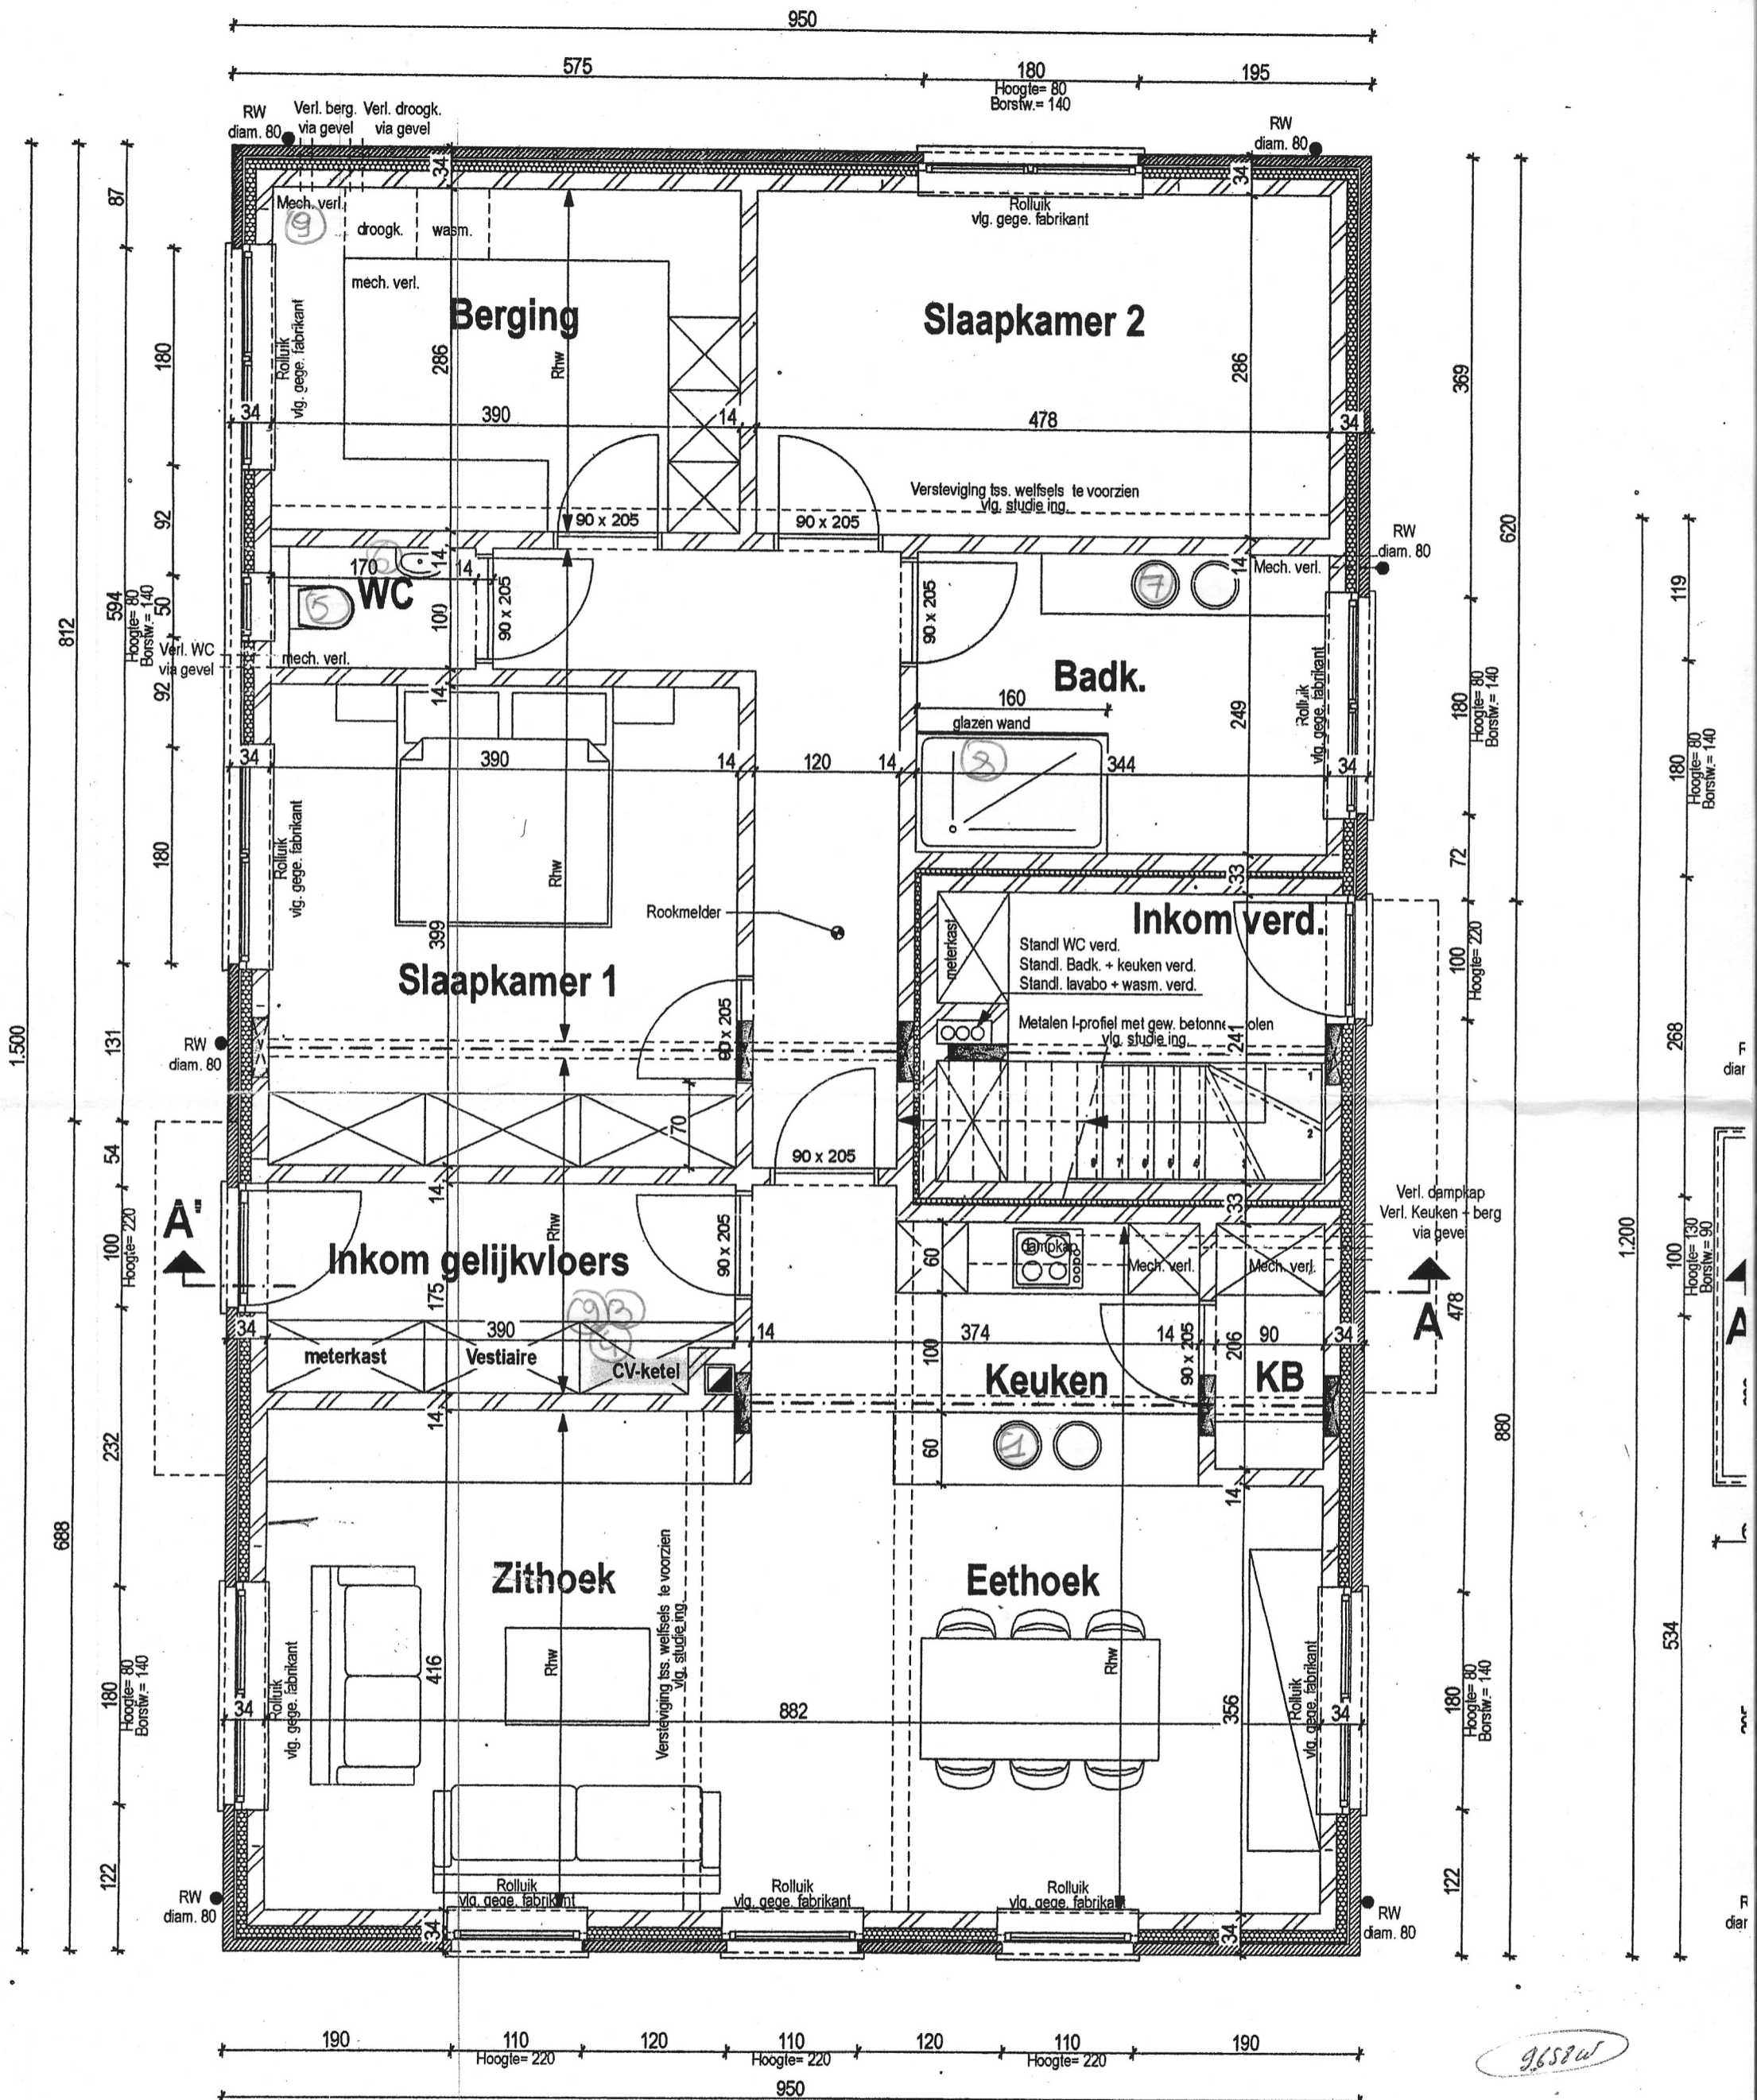

Gelijkvloers

schaal 1/50

9658w

vloerpeil -0.5