


St. Martinusplein - Centrumiaan • C

GRONDPLAN - GELIJKVLOERS

WINKELS: m²

O = gelijkvloers: verkoopruimte

B = duplexverdieping: magazijn

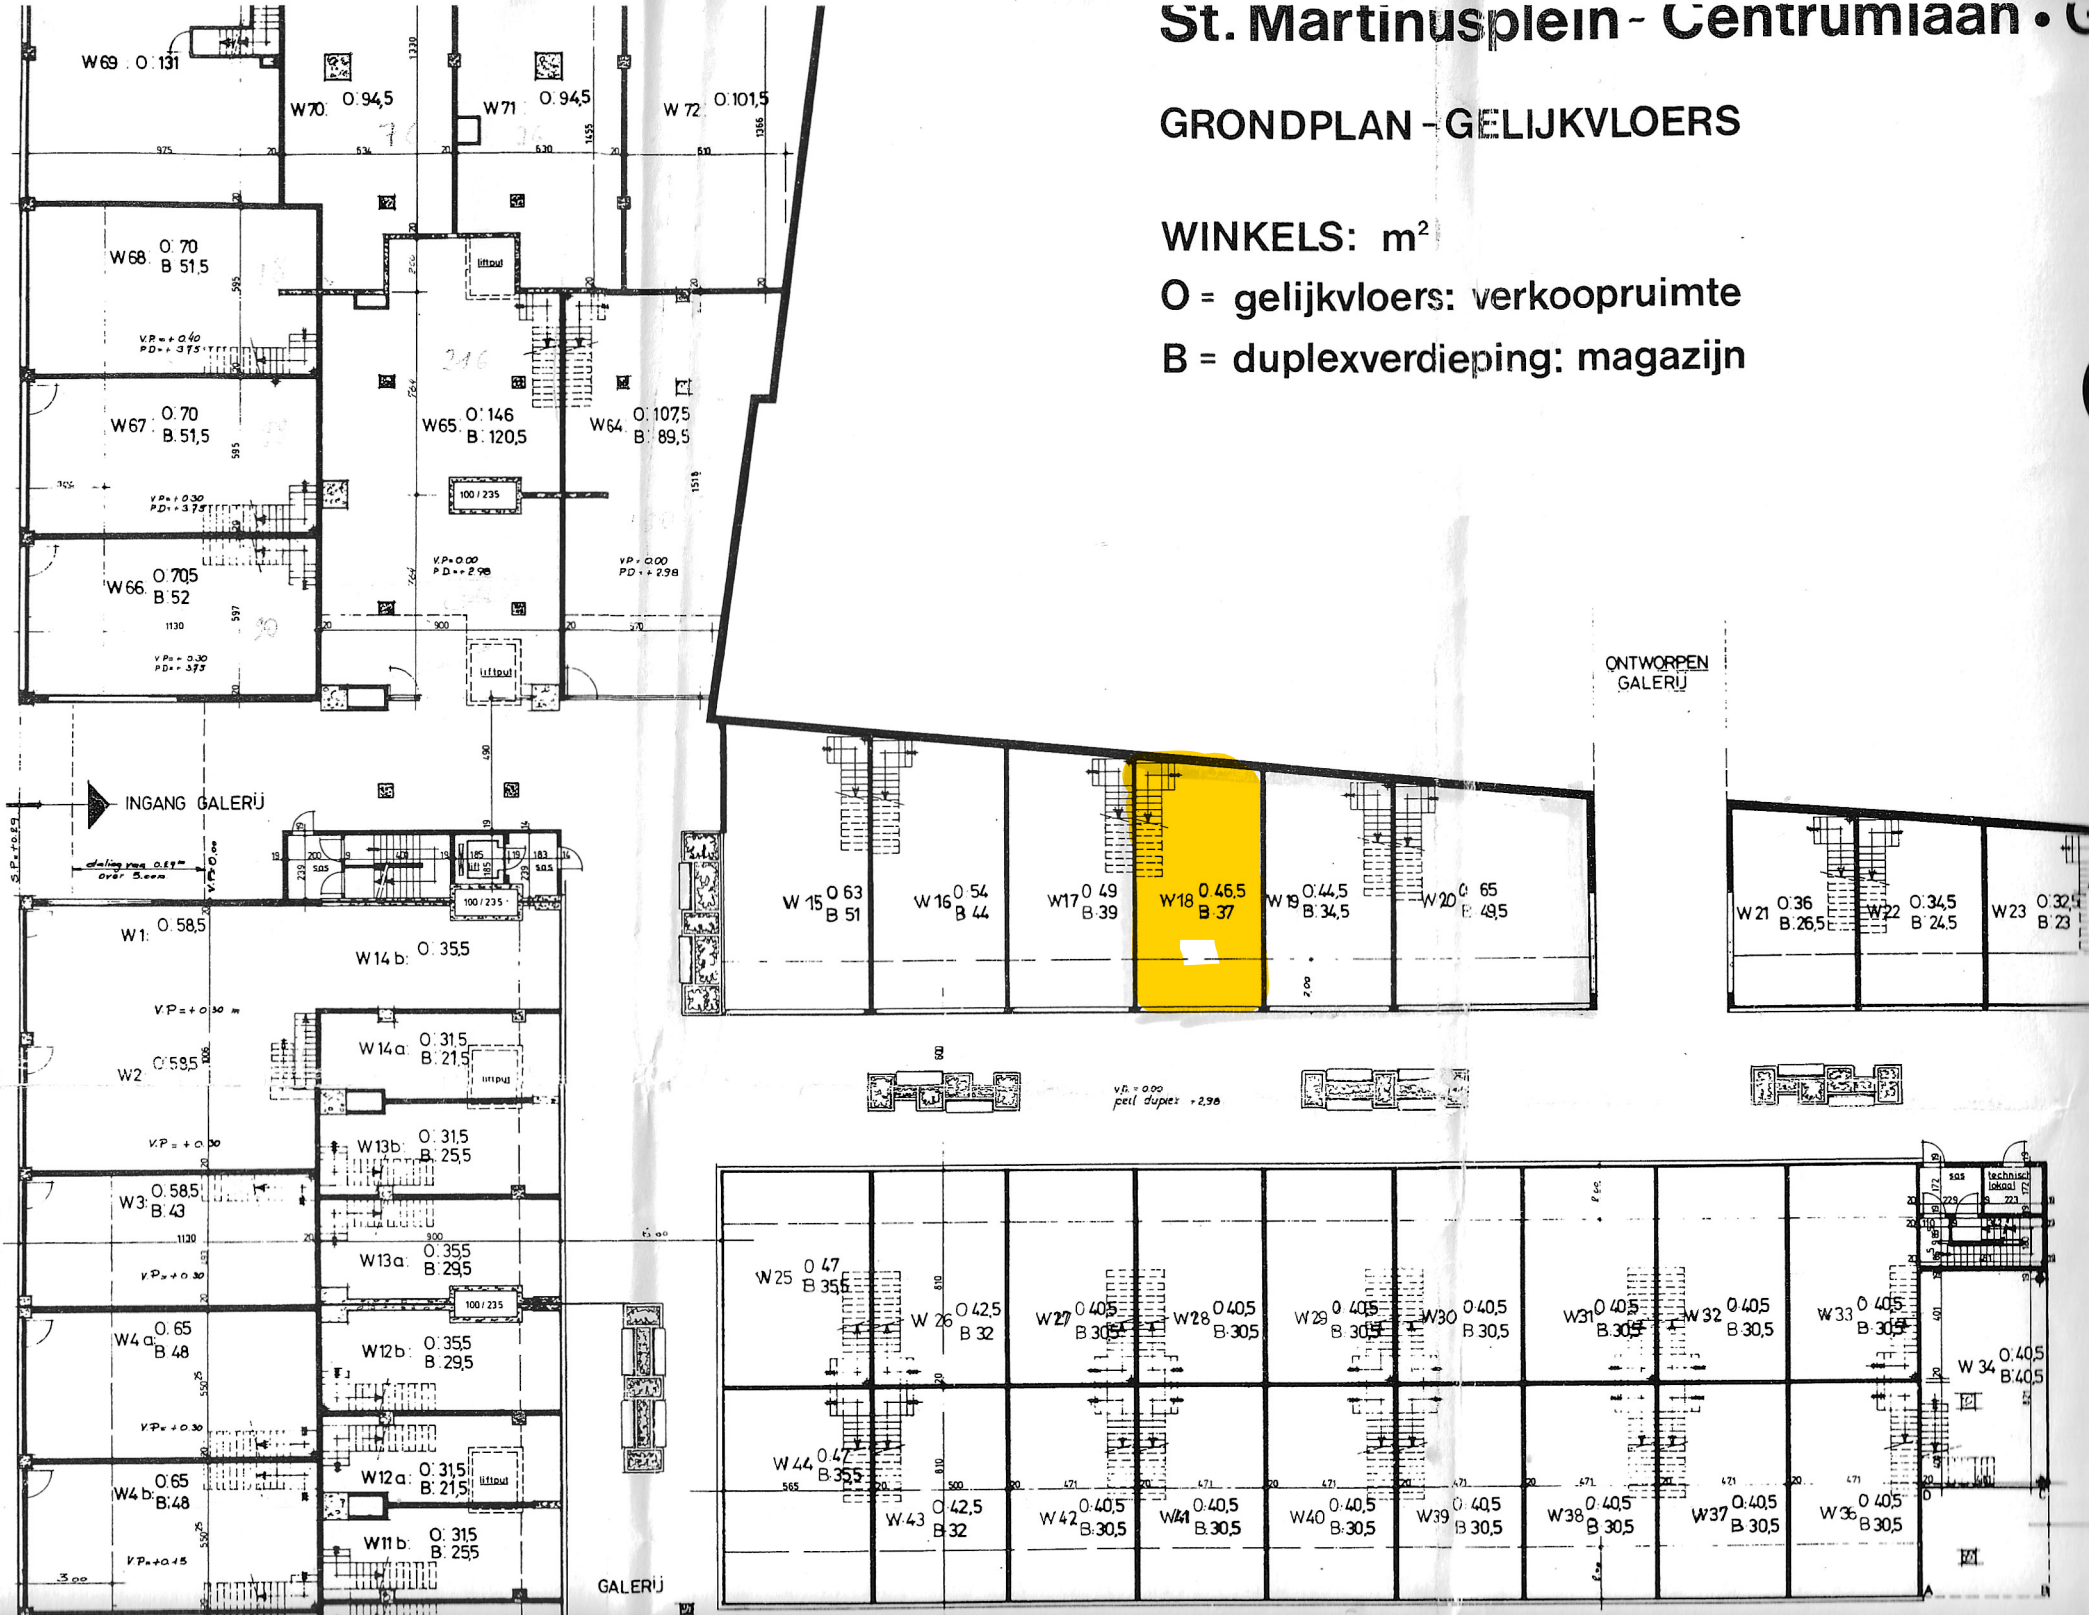

ST. MARTINUSPLEIN

ONTWORPEN GALERIJ

GALERIJ

W69 O: 131
B: 51,5

W70 O: 94,5
B: 51,5

W71 O: 94,5
B: 51,5

W72 O: 101,5
B: 51,5

W68 O: 70
B: 51,5

W67 O: 70
B: 51,5

W66 O: 70,5
B: 52

W65 O: 146
B: 120,5

W64 O: 107,5
B: 89,5

W15 O: 63
B: 51

W16 O: 54
B: 44

W17 O: 49
B: 39

W18 O: 46,5
B: 37

W19 O: 44,5
B: 34,5

W20 O: 65
B: 49,5

W21 O: 36
B: 26,5

W22 O: 34,5
B: 24,5

W23 O: 32,5
B: 23

W1 O: 58,5
B: 43

W14 b: O: 35,5
B: 29,5

W2 O: 59,5
B: 43

W14 a: O: 31,5
B: 21,5

W3 O: 58,5
B: 43

W13 b: O: 31,5
B: 25,5

W4 a: O: 65
B: 48

W13 a: O: 35,5
B: 29,5

W4 b: O: 65
B: 48

W12 b: O: 35,5
B: 29,5

W12 a: O: 31,5
B: 21,5

W11 b: O: 31,5
B: 25,5

W25 O: 47
B: 35,5

W26 O: 42,5
B: 32

W27 O: 40,5
B: 30,5

W28 O: 40,5
B: 30,5

W29 O: 40,5
B: 30,5

W30 O: 40,5
B: 30,5

W31 O: 40,5
B: 30,5

W32 O: 40,5
B: 30,5

W33 O: 40,5
B: 30,5

W34 O: 40,5
B: 40,5

W44 O: 47
B: 35,5

W43 O: 42,5
B: 32

W42 O: 40,5
B: 30,5

W41 O: 40,5
B: 30,5

W40 O: 40,5
B: 30,5

W39 O: 40,5
B: 30,5

W38 O: 40,5
B: 30,5

W37 O: 40,5
B: 30,5

W36 O: 40,5
B: 30,5

W35 O: 40,5
B: 30,5