


plat dak

NOTA:
Neerwaartse helling van min. 2cm/m
naar de afvoerbuis toe te voorzien!!!

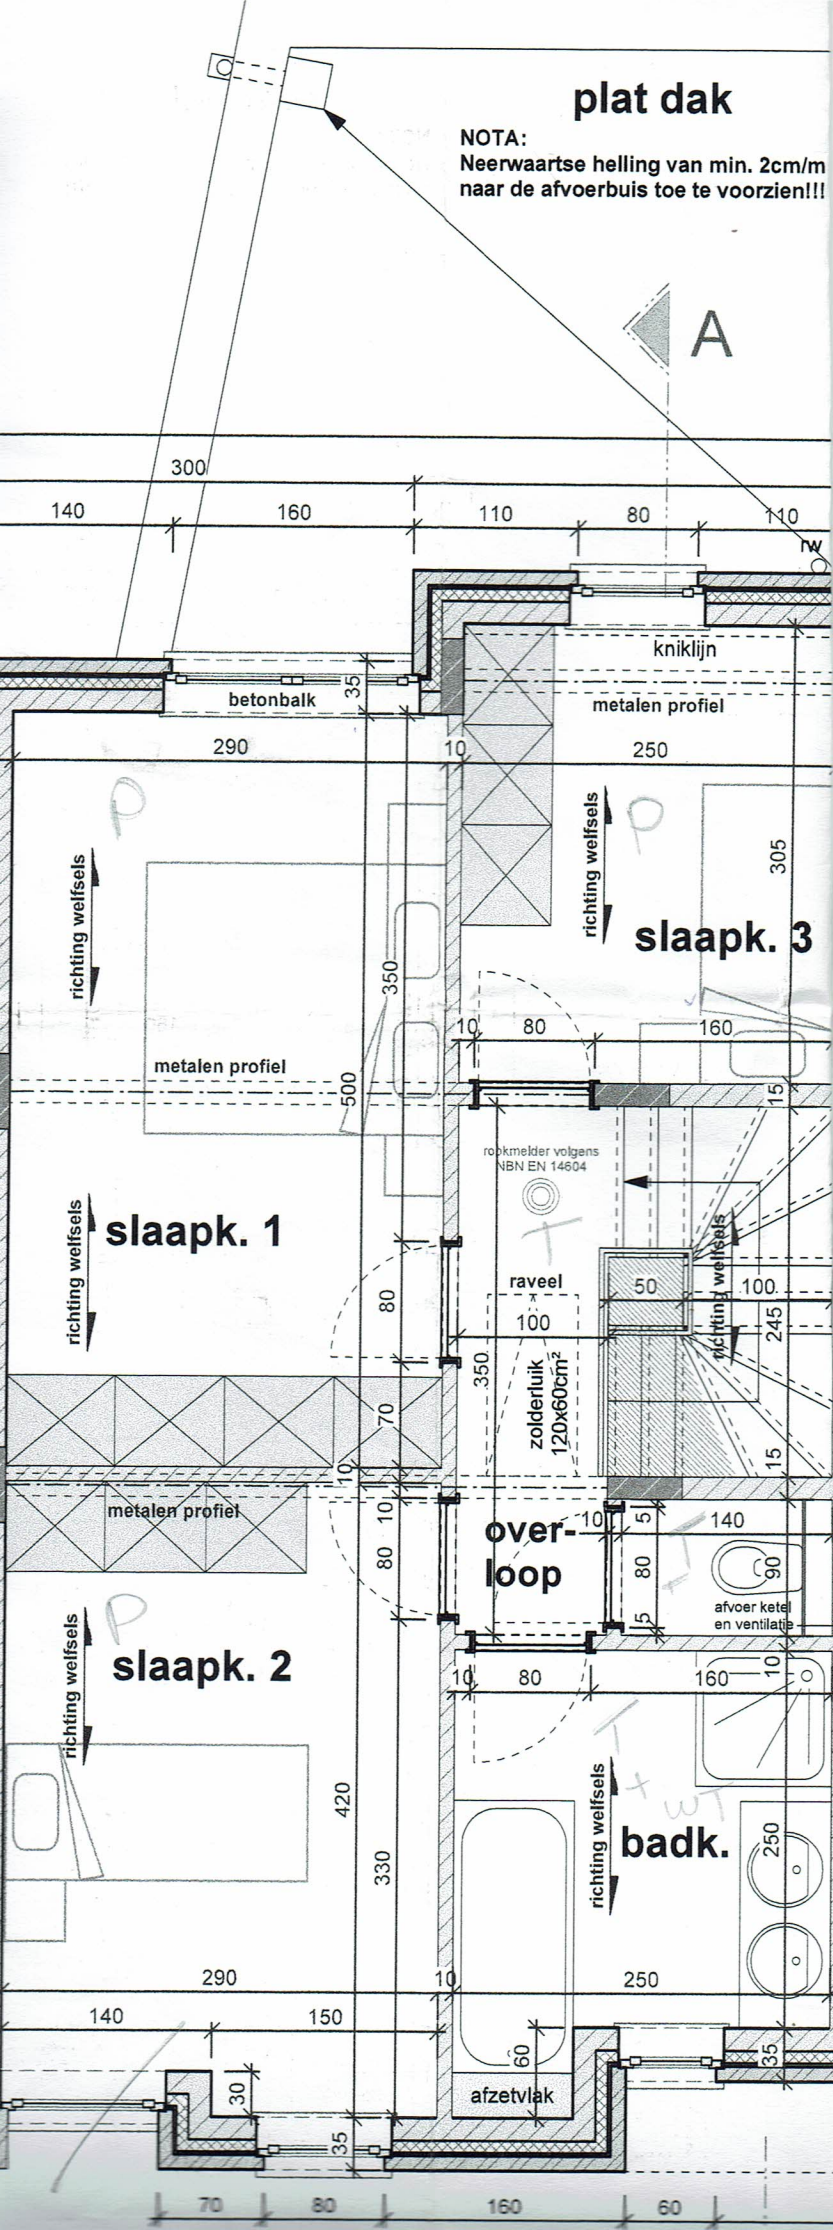

A

300

140

160

110

80

110

290

10

250

305

350

10

80

160

500

10

rookmelder volgens
NBN EN 14604

raveel

50

100

80

350

70

100

15

10

80

10

350

80

10

140

5

80

90

160

10

420

330

badk.

250

290

10

250

140

150

60

afzetvlak

35

70

80

160

60

1