


Gevelplaten (equitone)
spouw met bevestigingslatten (4cm)
onderdakfolie
12cm pur-isolatie
snelbouwmetselwerk 14cm
(pleisterwerk 1a 1,5cm)

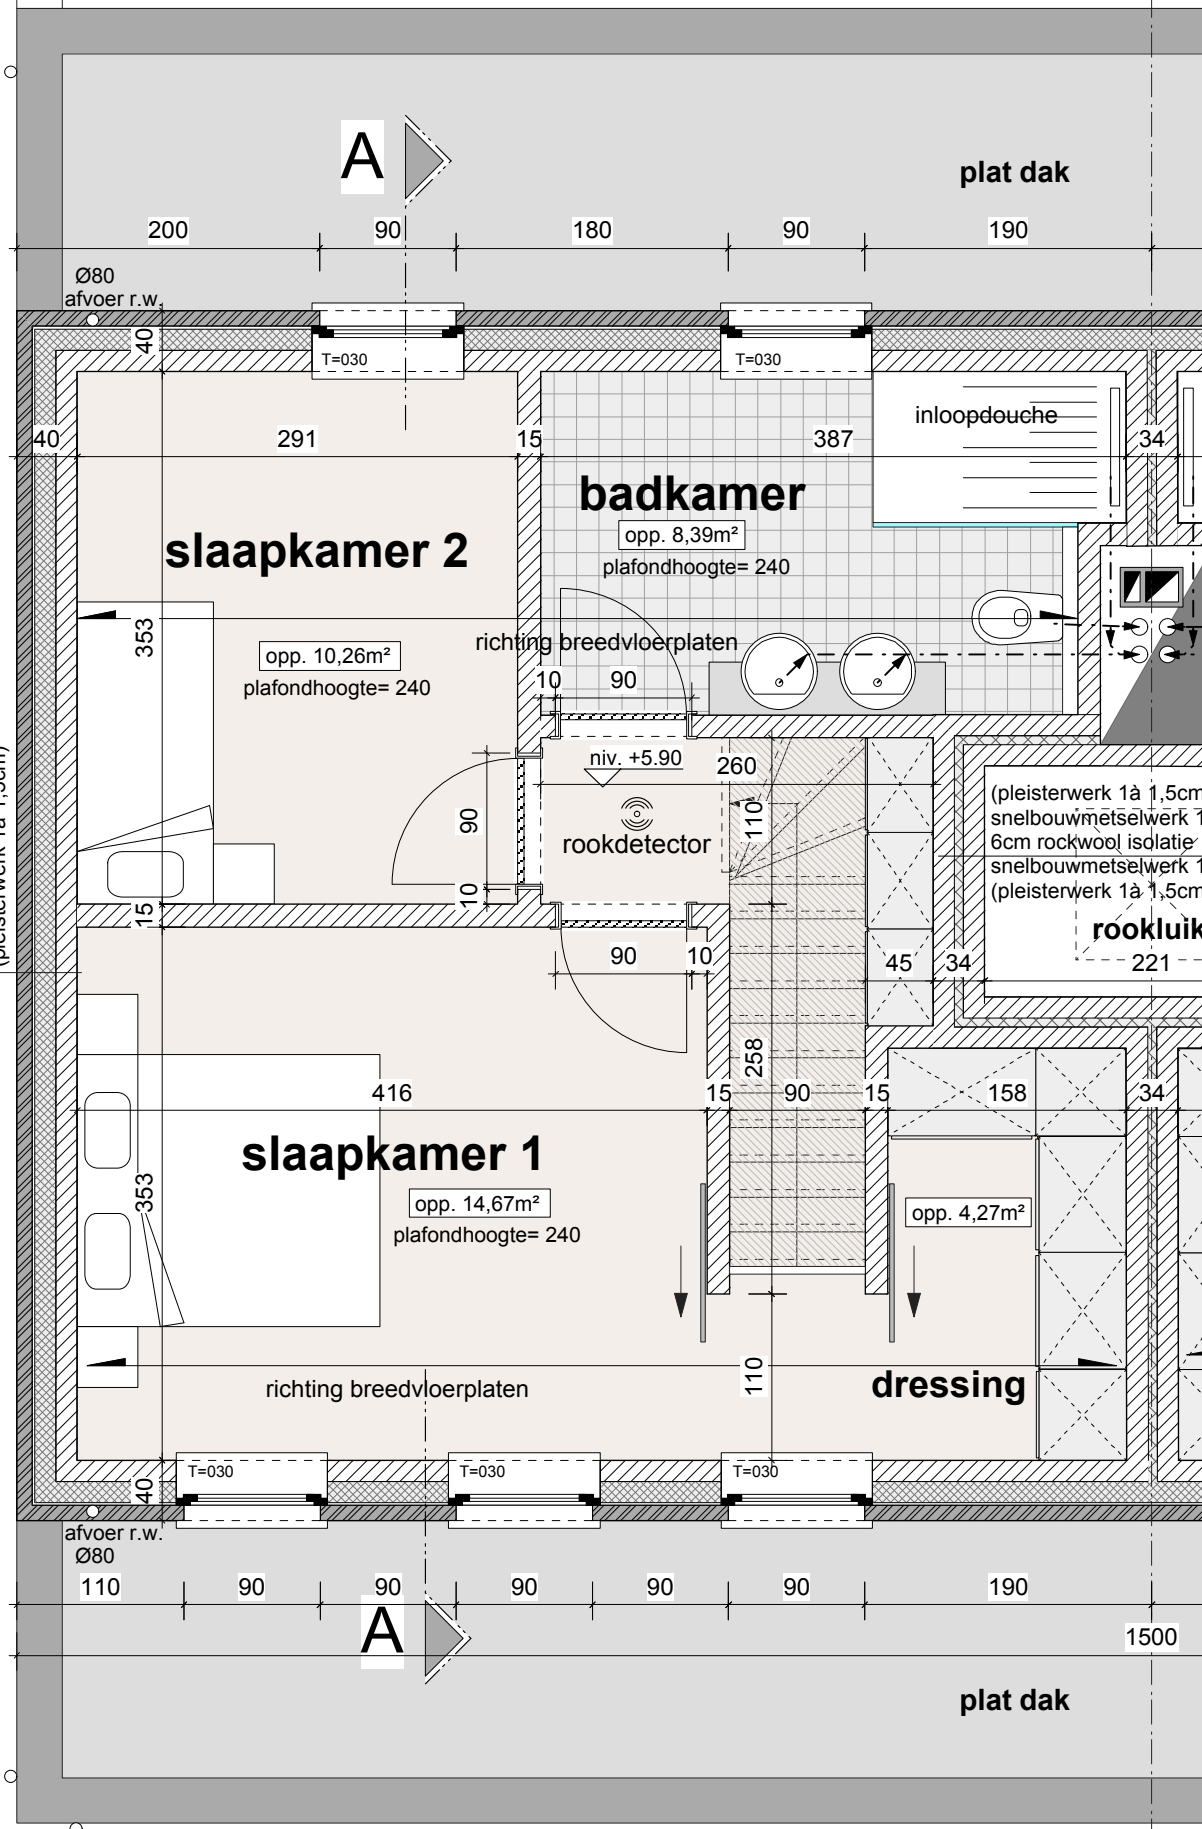

VERDIEPING 2