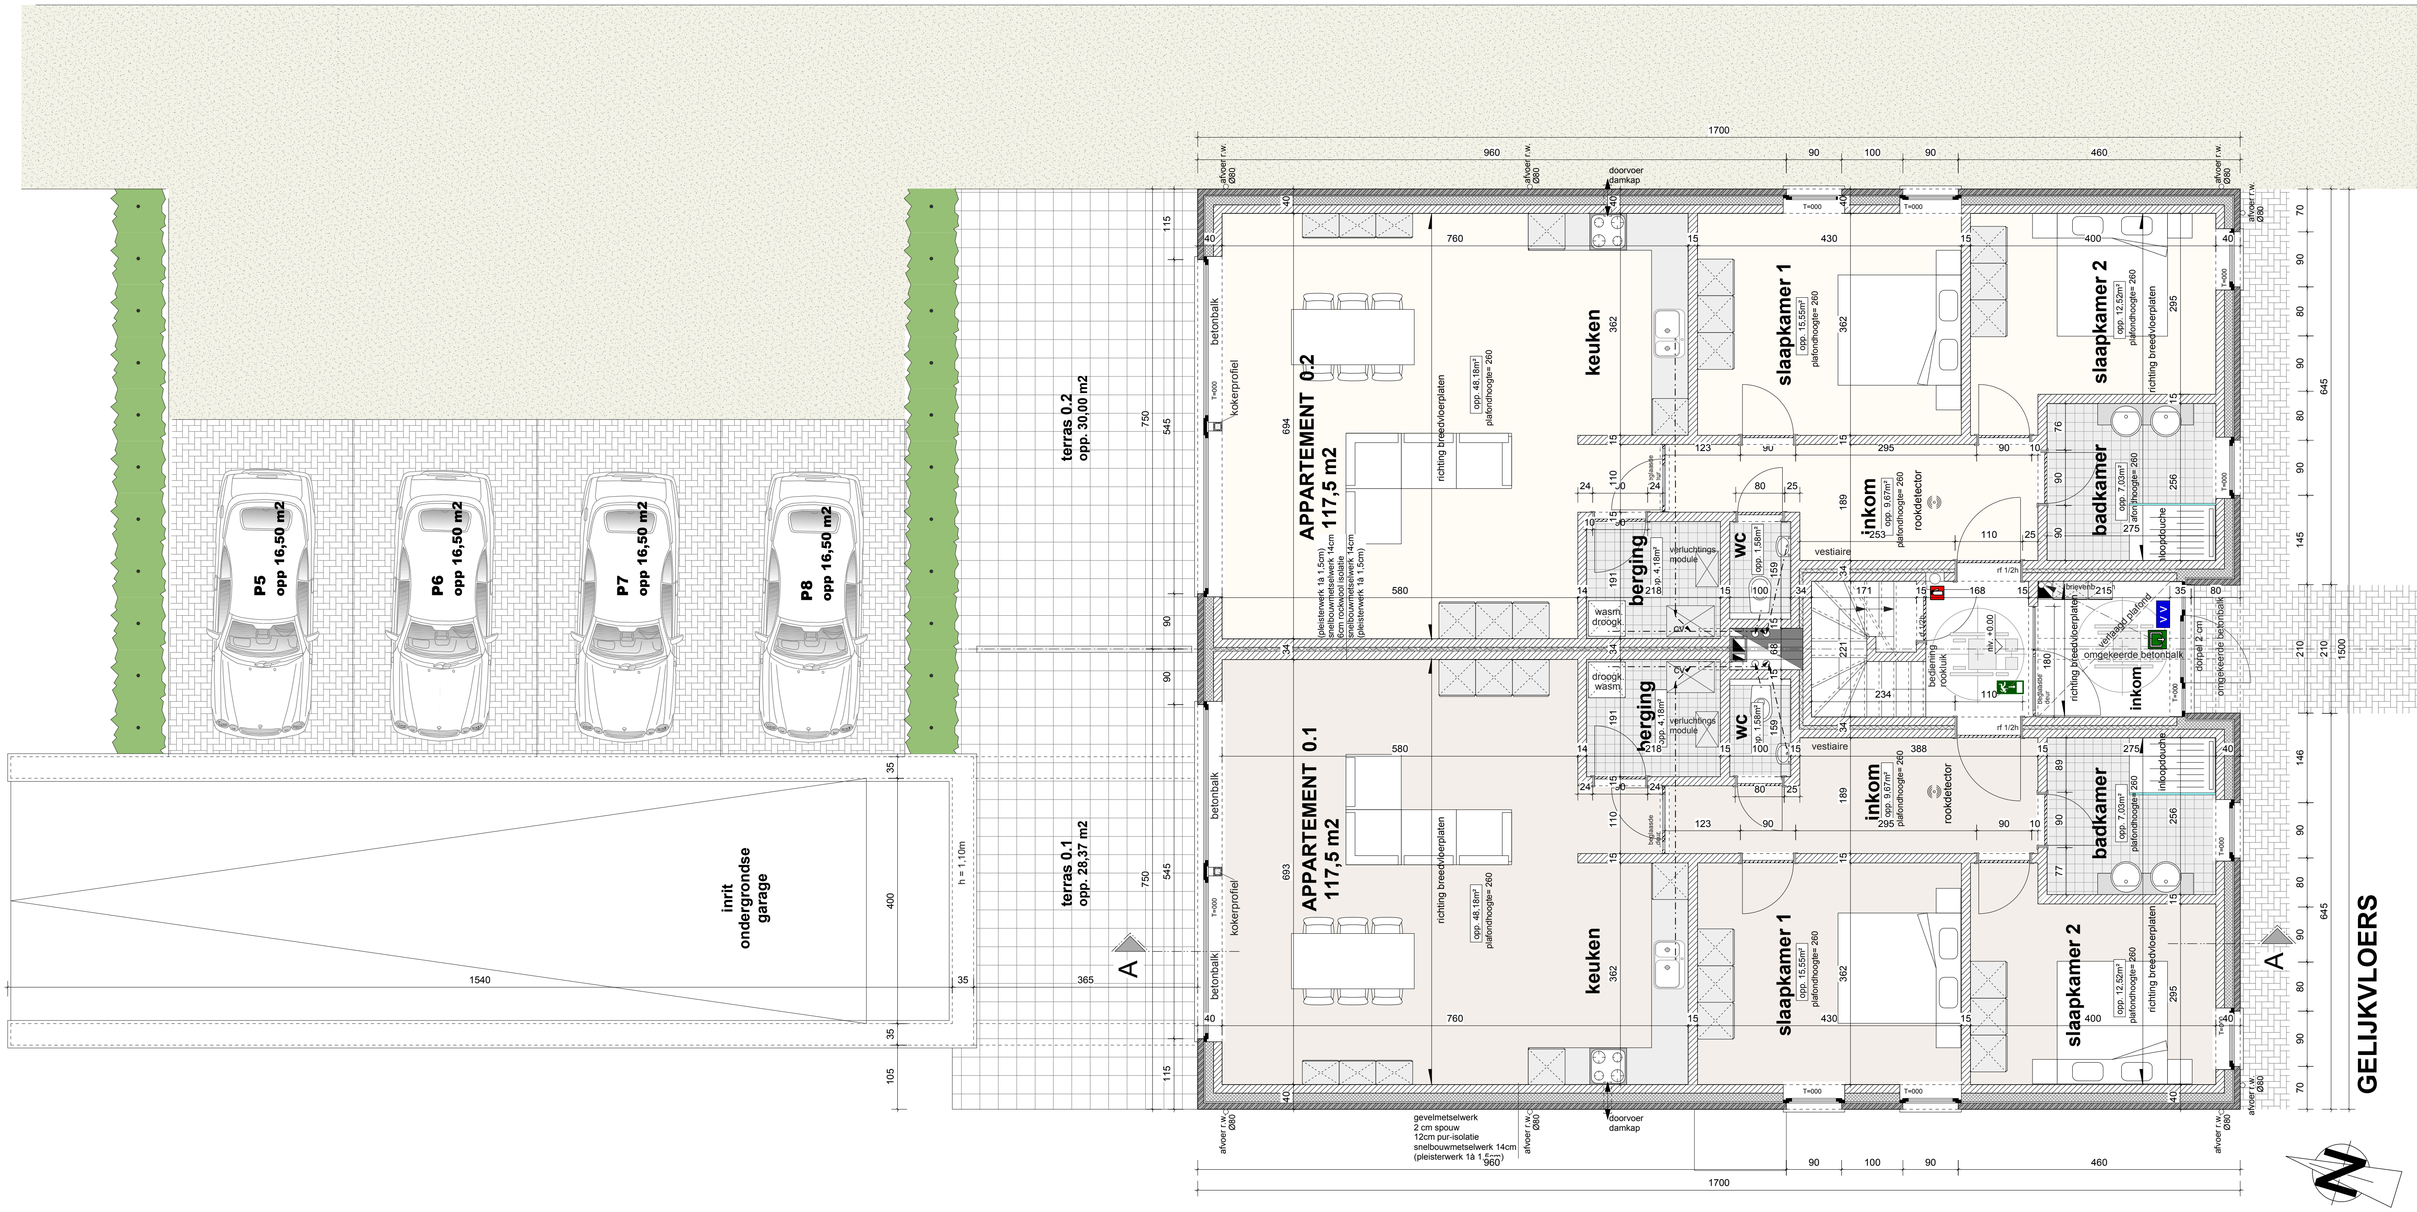

AS BUILD

Opdracht BOUWEN v/e APPARTEMENTENCOMPLEX met 4 appartementen
Weg naar Zwartberg - 3660 Opglabbeek - Kad. 1ste afd. Sie. B nr. 632K

LIMBURG

Bouwheer EC-groep
Winterslagstraat 89 b1 - 3600 Genk - tel: 0475/71.06.97

WIJZIGINGEN EN OPMERKINGEN

Datum 20/12/2020

Schaal 1/50

Bladnr. 2/5

- LIGGINGSPLAN
- SITUERINGSPLAN
- INPLANTINGSPLAN
- TERREINPROFIEL
- FUNDERINGSPLAN
- RIOLERINGSPLAN
- **GRONDPLAN**
- VERDIEPING 1
- GEVELAANZICHTEN
- DOORSNEDEN
- TUINBERGING

Architect | **Bouwheer** | **Aannemer**

Architect JONATAN VAN WIJNGAARDEN
Kerkpad 3 - 3665 As - tel/fax: 089/307663 - gsm: 0473/520463 - info@jvw-architect.be

EPB

EPB-verslaggever aan te stellen
Verluchtingen te plaatsen conform de epb-regelgeving.
Gebouw te isoleren conform de epb-regelgeving.
Hernieuwbare energie te voorzien conform de epb-regelgeving

BELANGRIJKE NOTA'S:

Niettegenstaande betaling van ereloon behoudt de architect zijn auteursrechten, inzonderheid de ganse artistieke eigendomswaarde van plannen, studies, voorontwerpen, enz.
Geen plannen en copies mogen doorgegeven worden aan derden zonder vooraf schriftelijke toestemming van de architect.

Alle maten ter plaatse te kontroleren voor de uitvoering der werken
De maten op het inplantingsplan zijn ± maten ze moeten voor de uitvoering geverifieerd worden door een beëdigd landmeter.

De op deze plannen weergegeven constructieelementen zijn enkel ter titel van inlichting, ze zijn geen gevolg van een voorafgaande stabiliteitsstudie.
Al de constructieve elementen dienen berekend te worden door een bevoegd ingenieur.