

# App.B.7.04



Blok B Niveau +7

Opp. 84.89 m<sup>2</sup>

Terras 16.69 m<sup>2</sup>

Aantal slaapkamers : 2

- alle maten op de tekeningen zijn indicatief
- wijzigingen tijdens uitvoering zijn mogelijk
- alle op de tekening aangegeven maten zijn ruwbouwmaten
- er kunnen geen rechten aan de tekening worden ontleend
- keuken en meubilair zijn illustratief

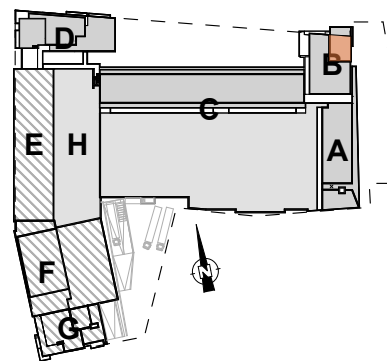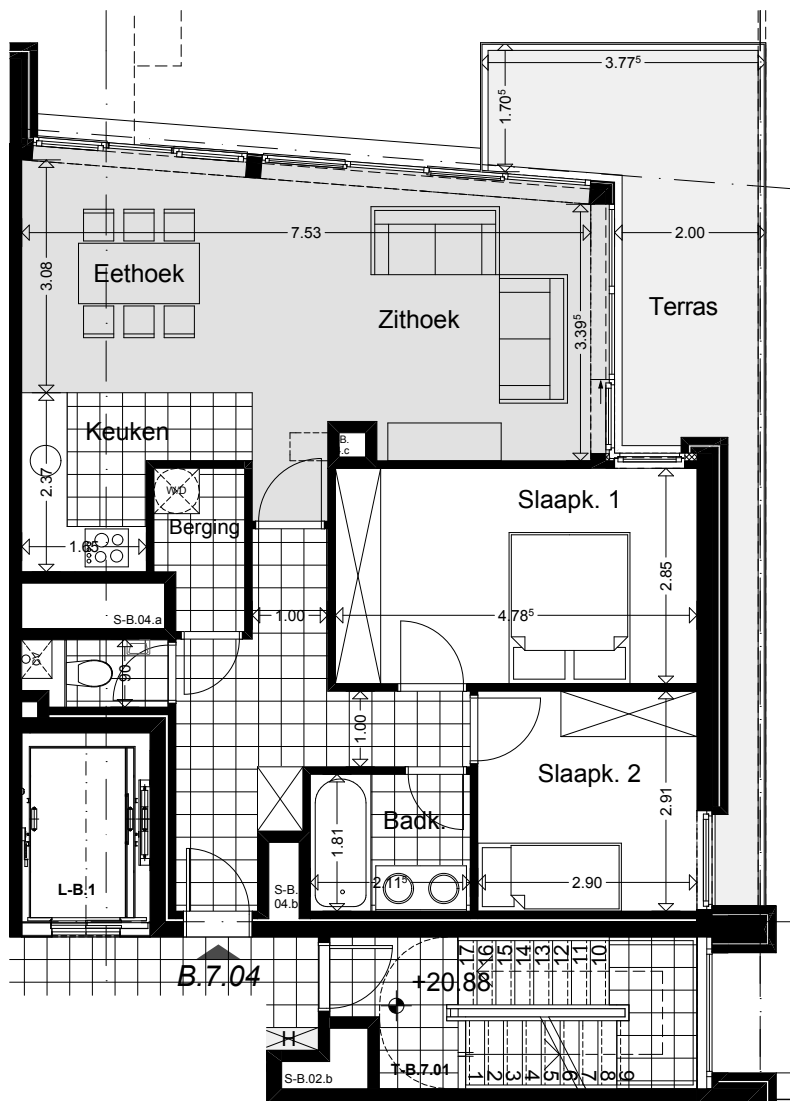

schaal 1 / 100



01-12-2009

ARCHITECTENBUREAU BUREAU D'ARCHITECTURE  
**M. & J-M. Jaspers - J. Eyers & Partners**  
 www.jaspers-eyers.be BRUSSEL-HASSELLT-LEUVEN  
 Raamstraat 13 3500 Hasselt tel 011 22 21 63 fax 011 22 93 90

**HASSAPORTA**  
 Hasselt - 7e afd - sectie G - "Broekmolenveld"

**IMMO FRASNES n.v.**