



Voorgevel

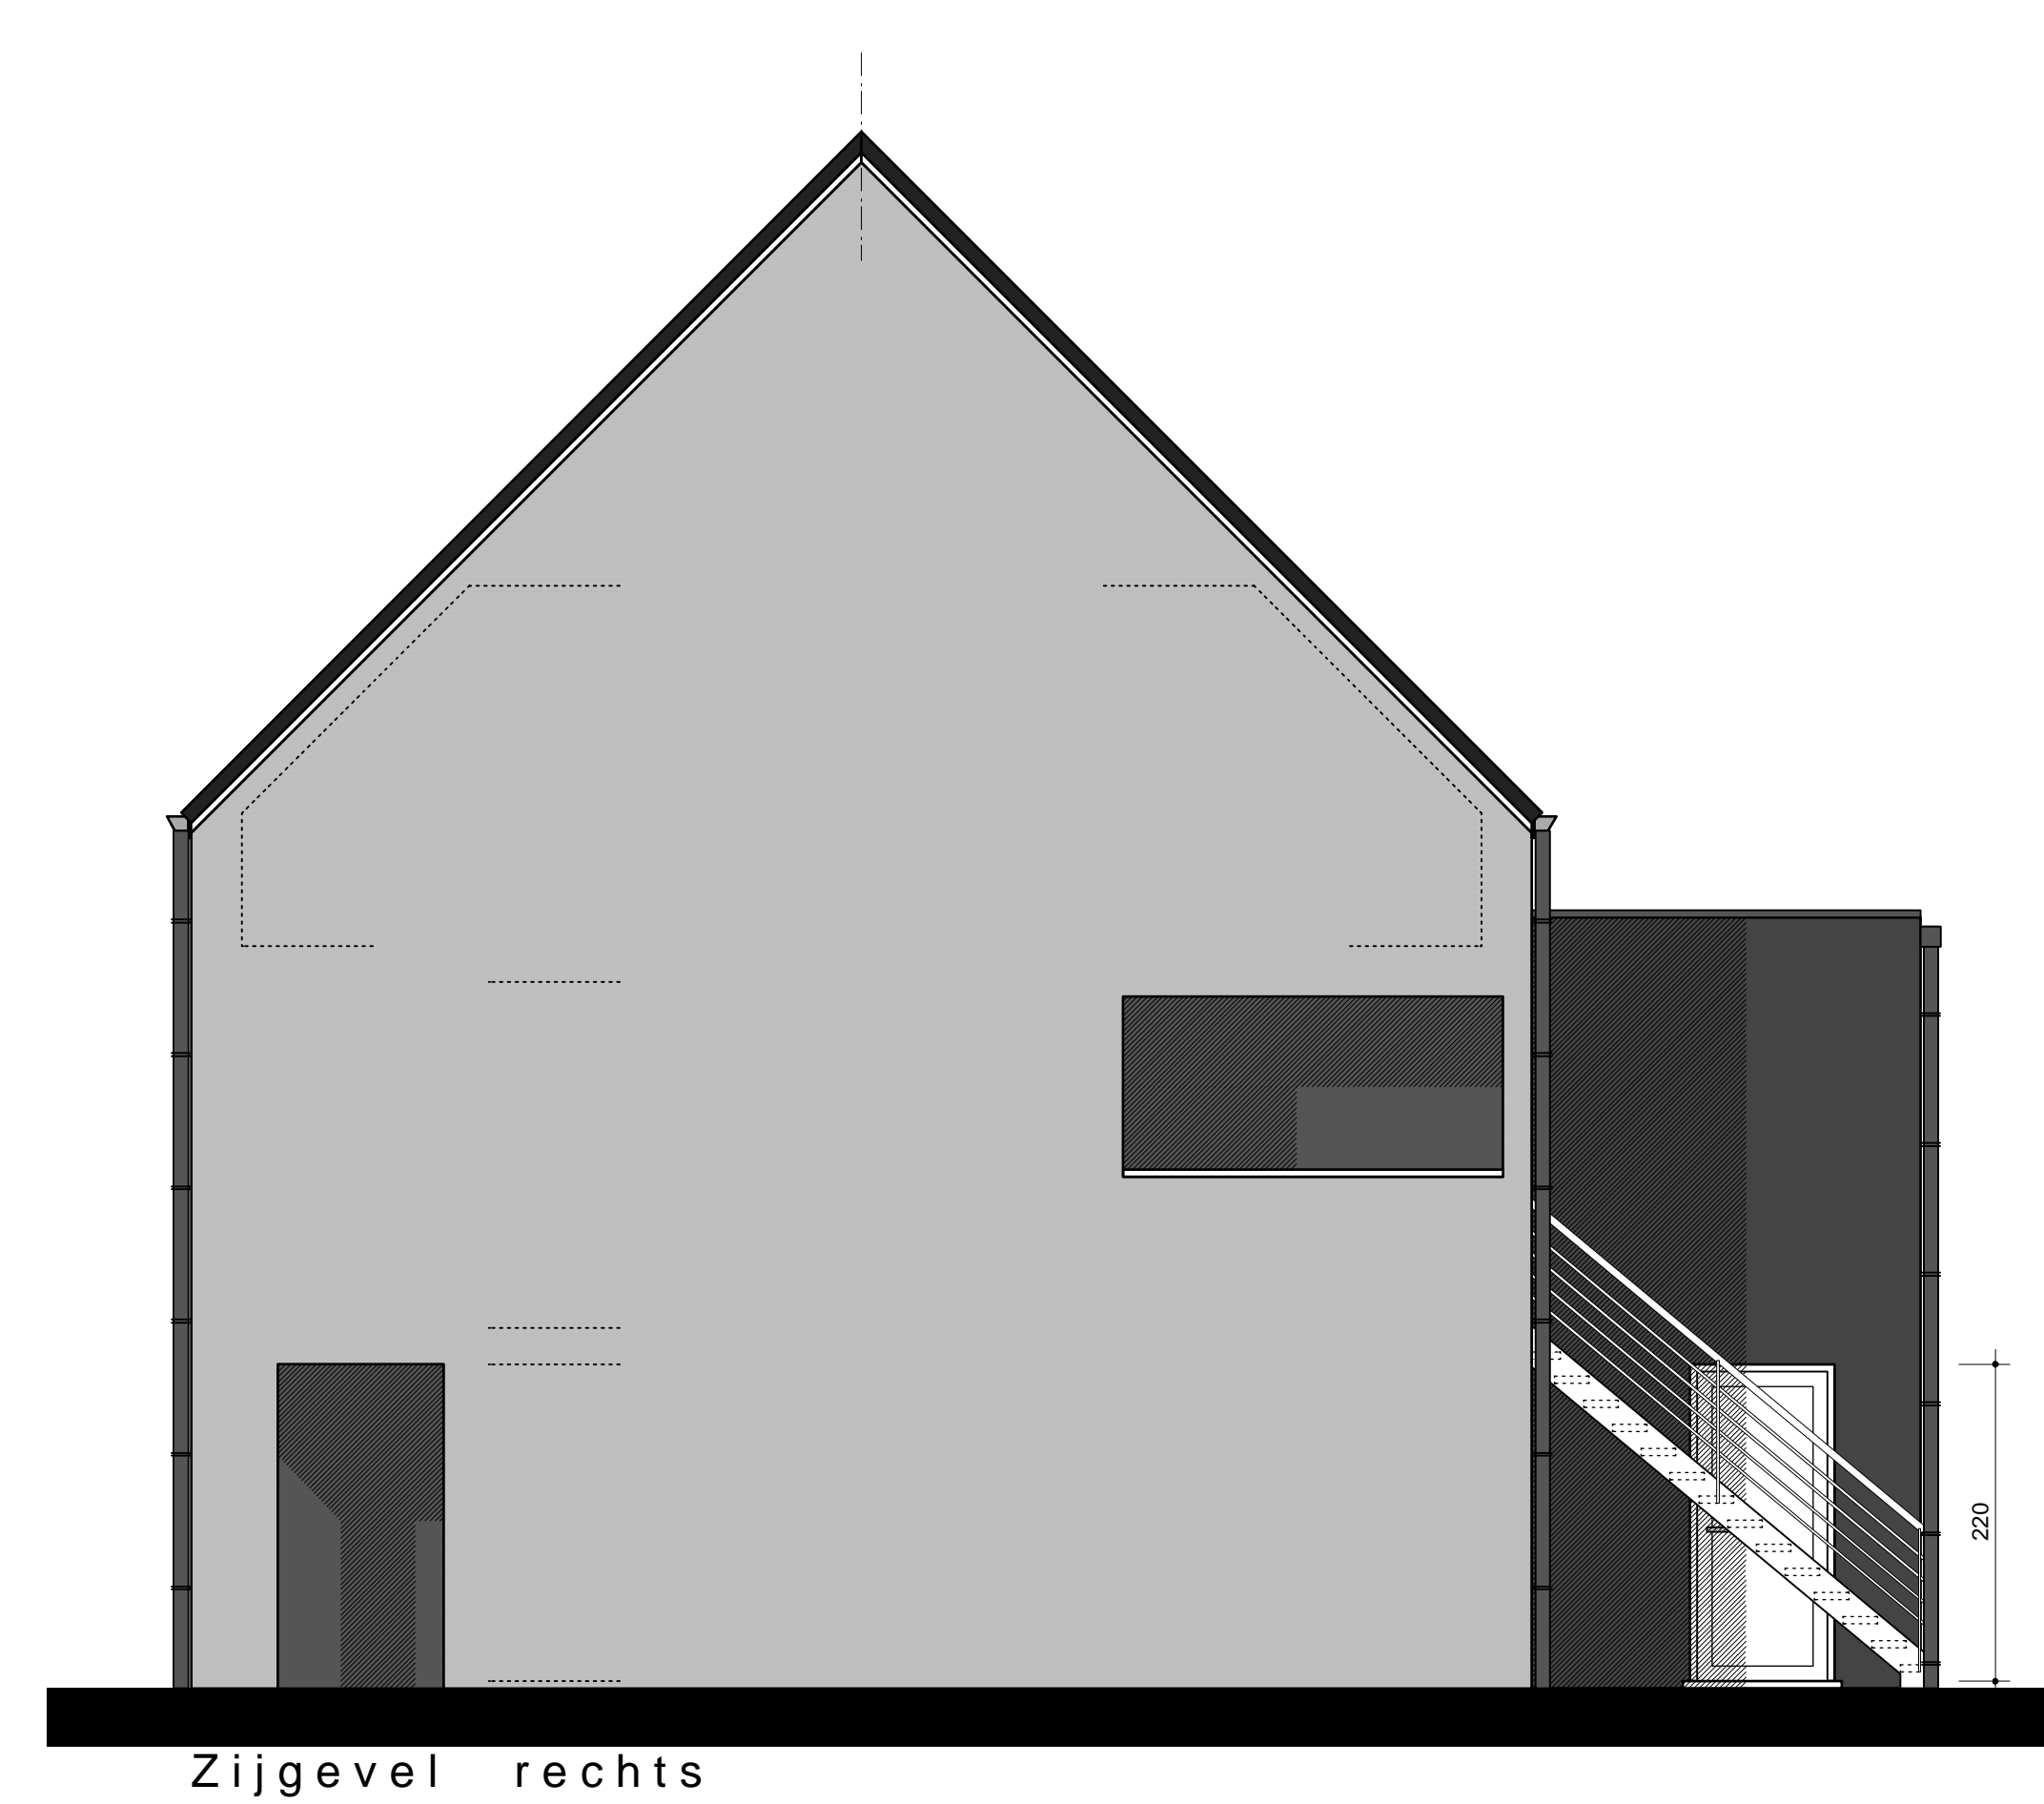


Zijgevel rechts

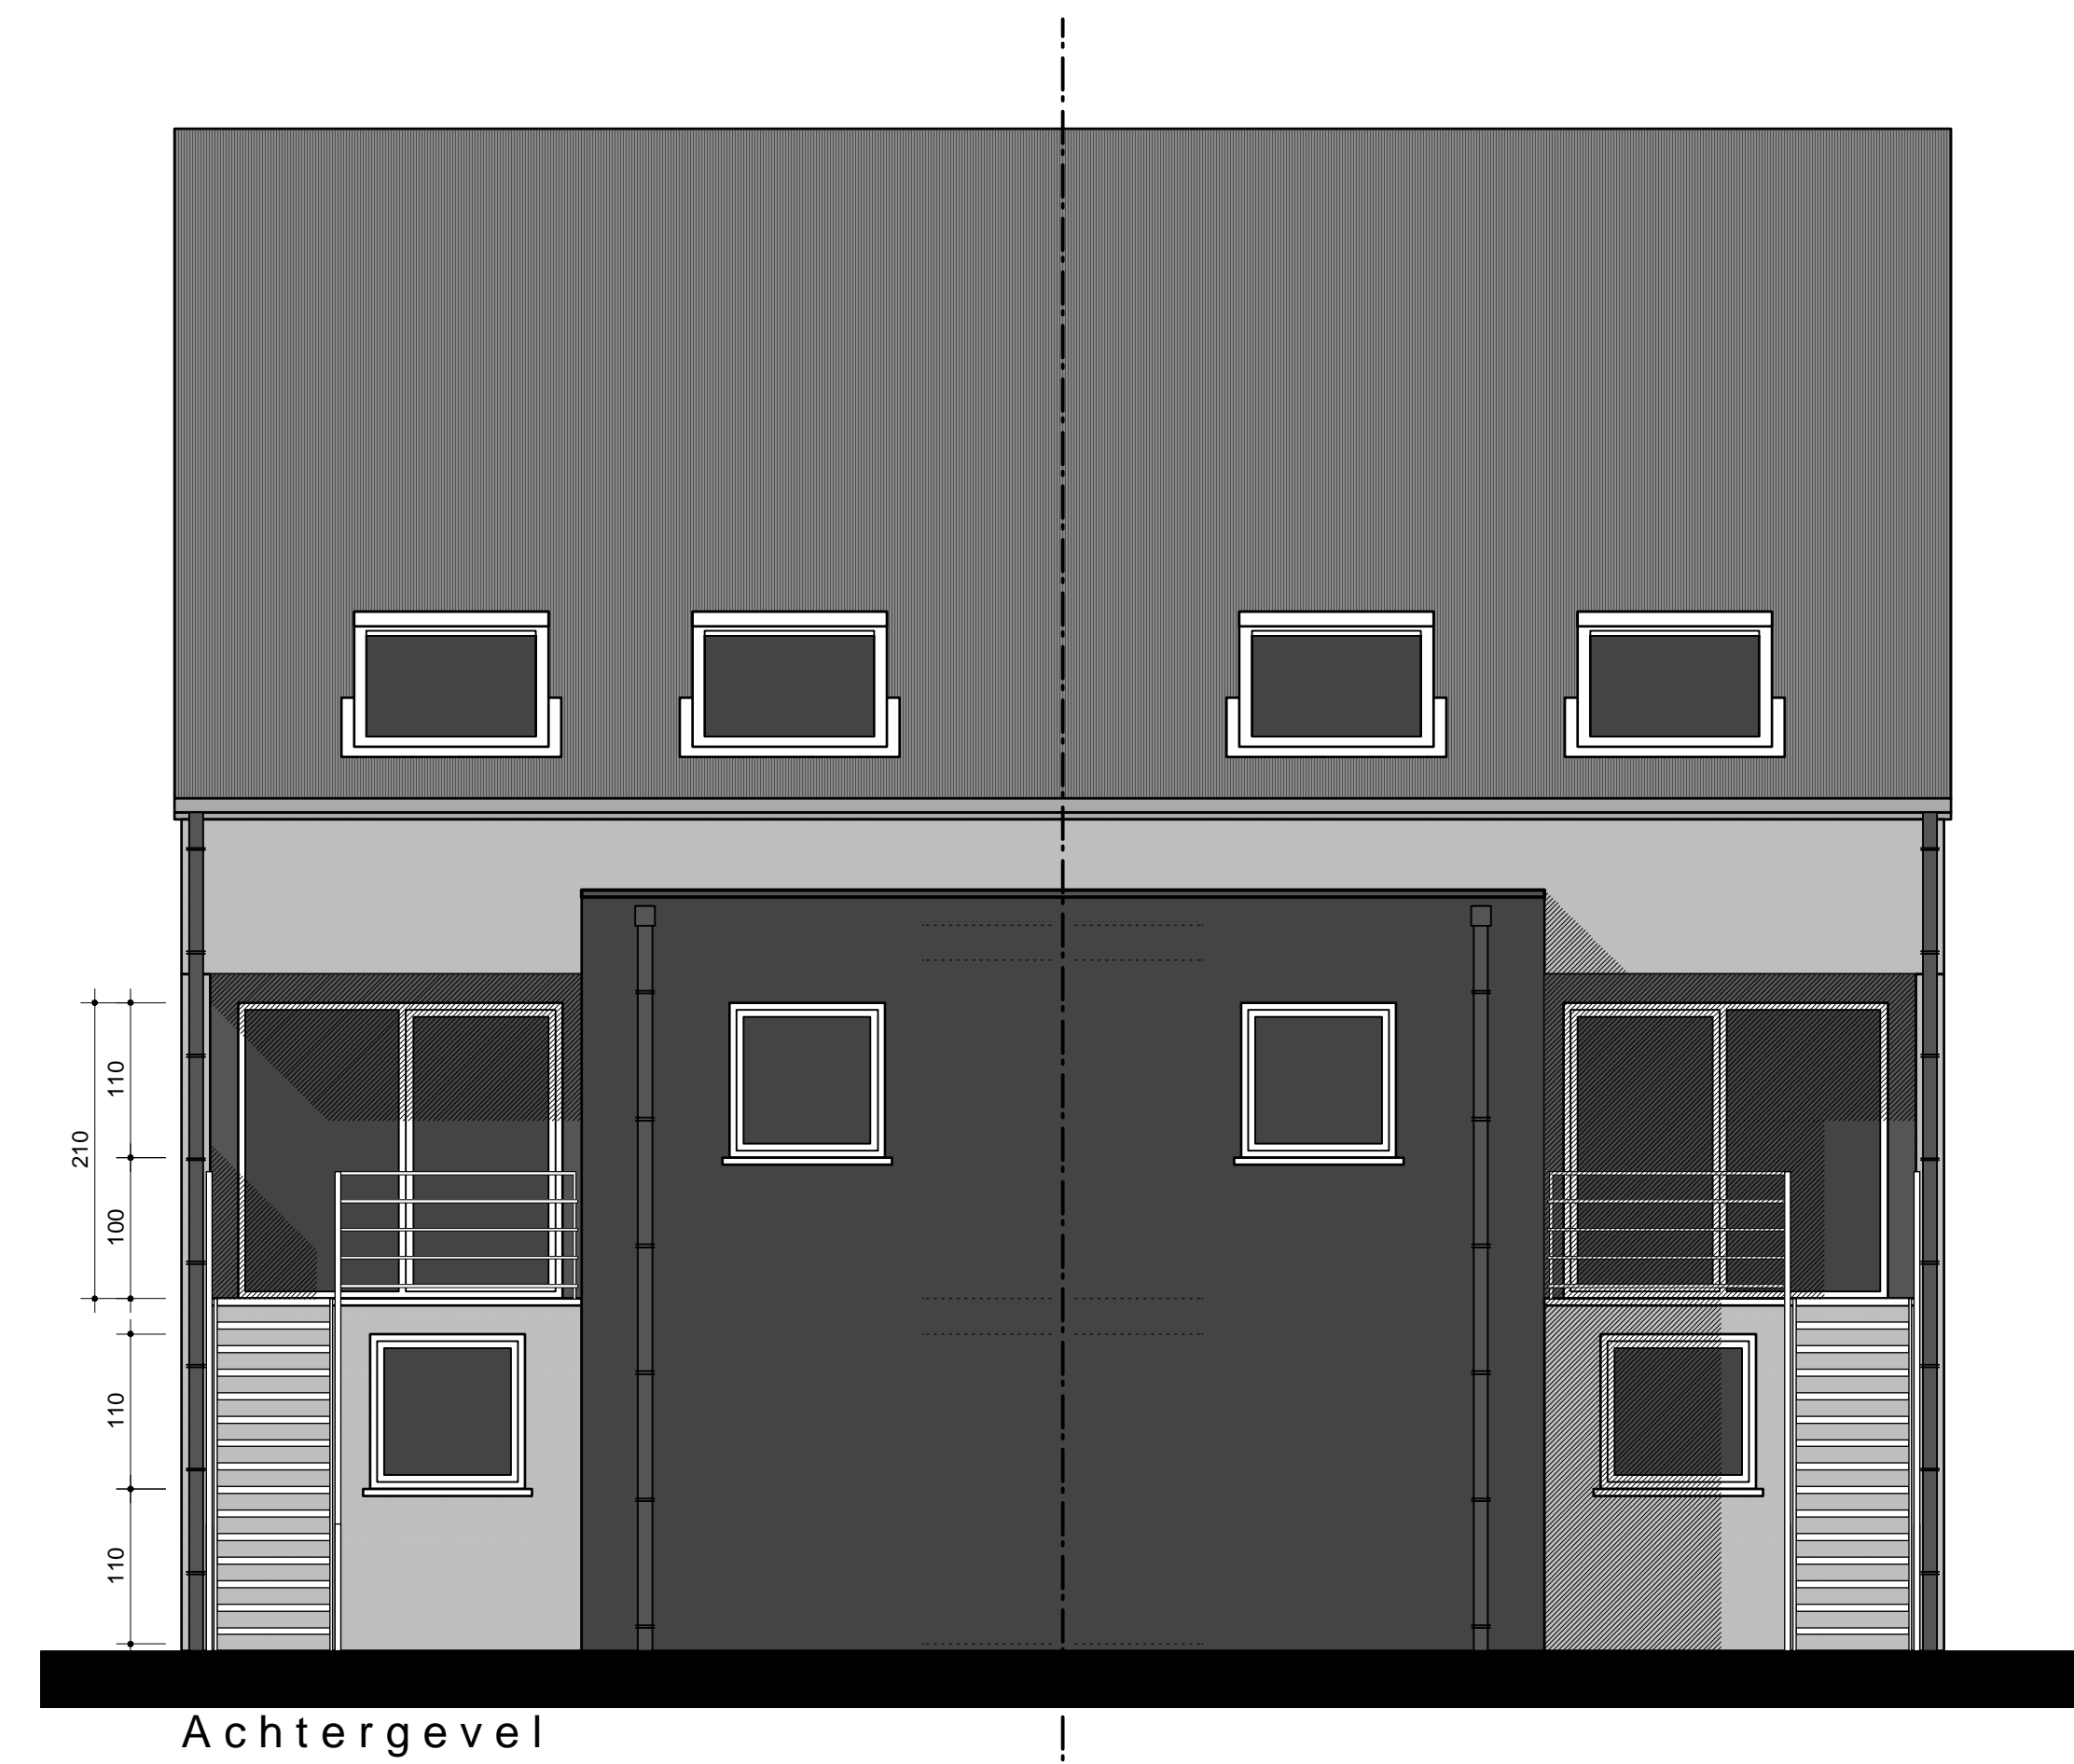


Achtergevel


- MATERIELENLIJST**
- grijsbruine handvormgevelsteen
 - accentvlakken met donkergrijze handvormgevelsteen
 - dakpannen anthracietgrijs
 - buitenschijfwerk anthracietgrijs aluminium
 - dorpels in blauwe hardsteen
 - goten in zink
 - regenwaterafvoeren in zink
 - dakranden in gemoffeld alu anthracietgrijs

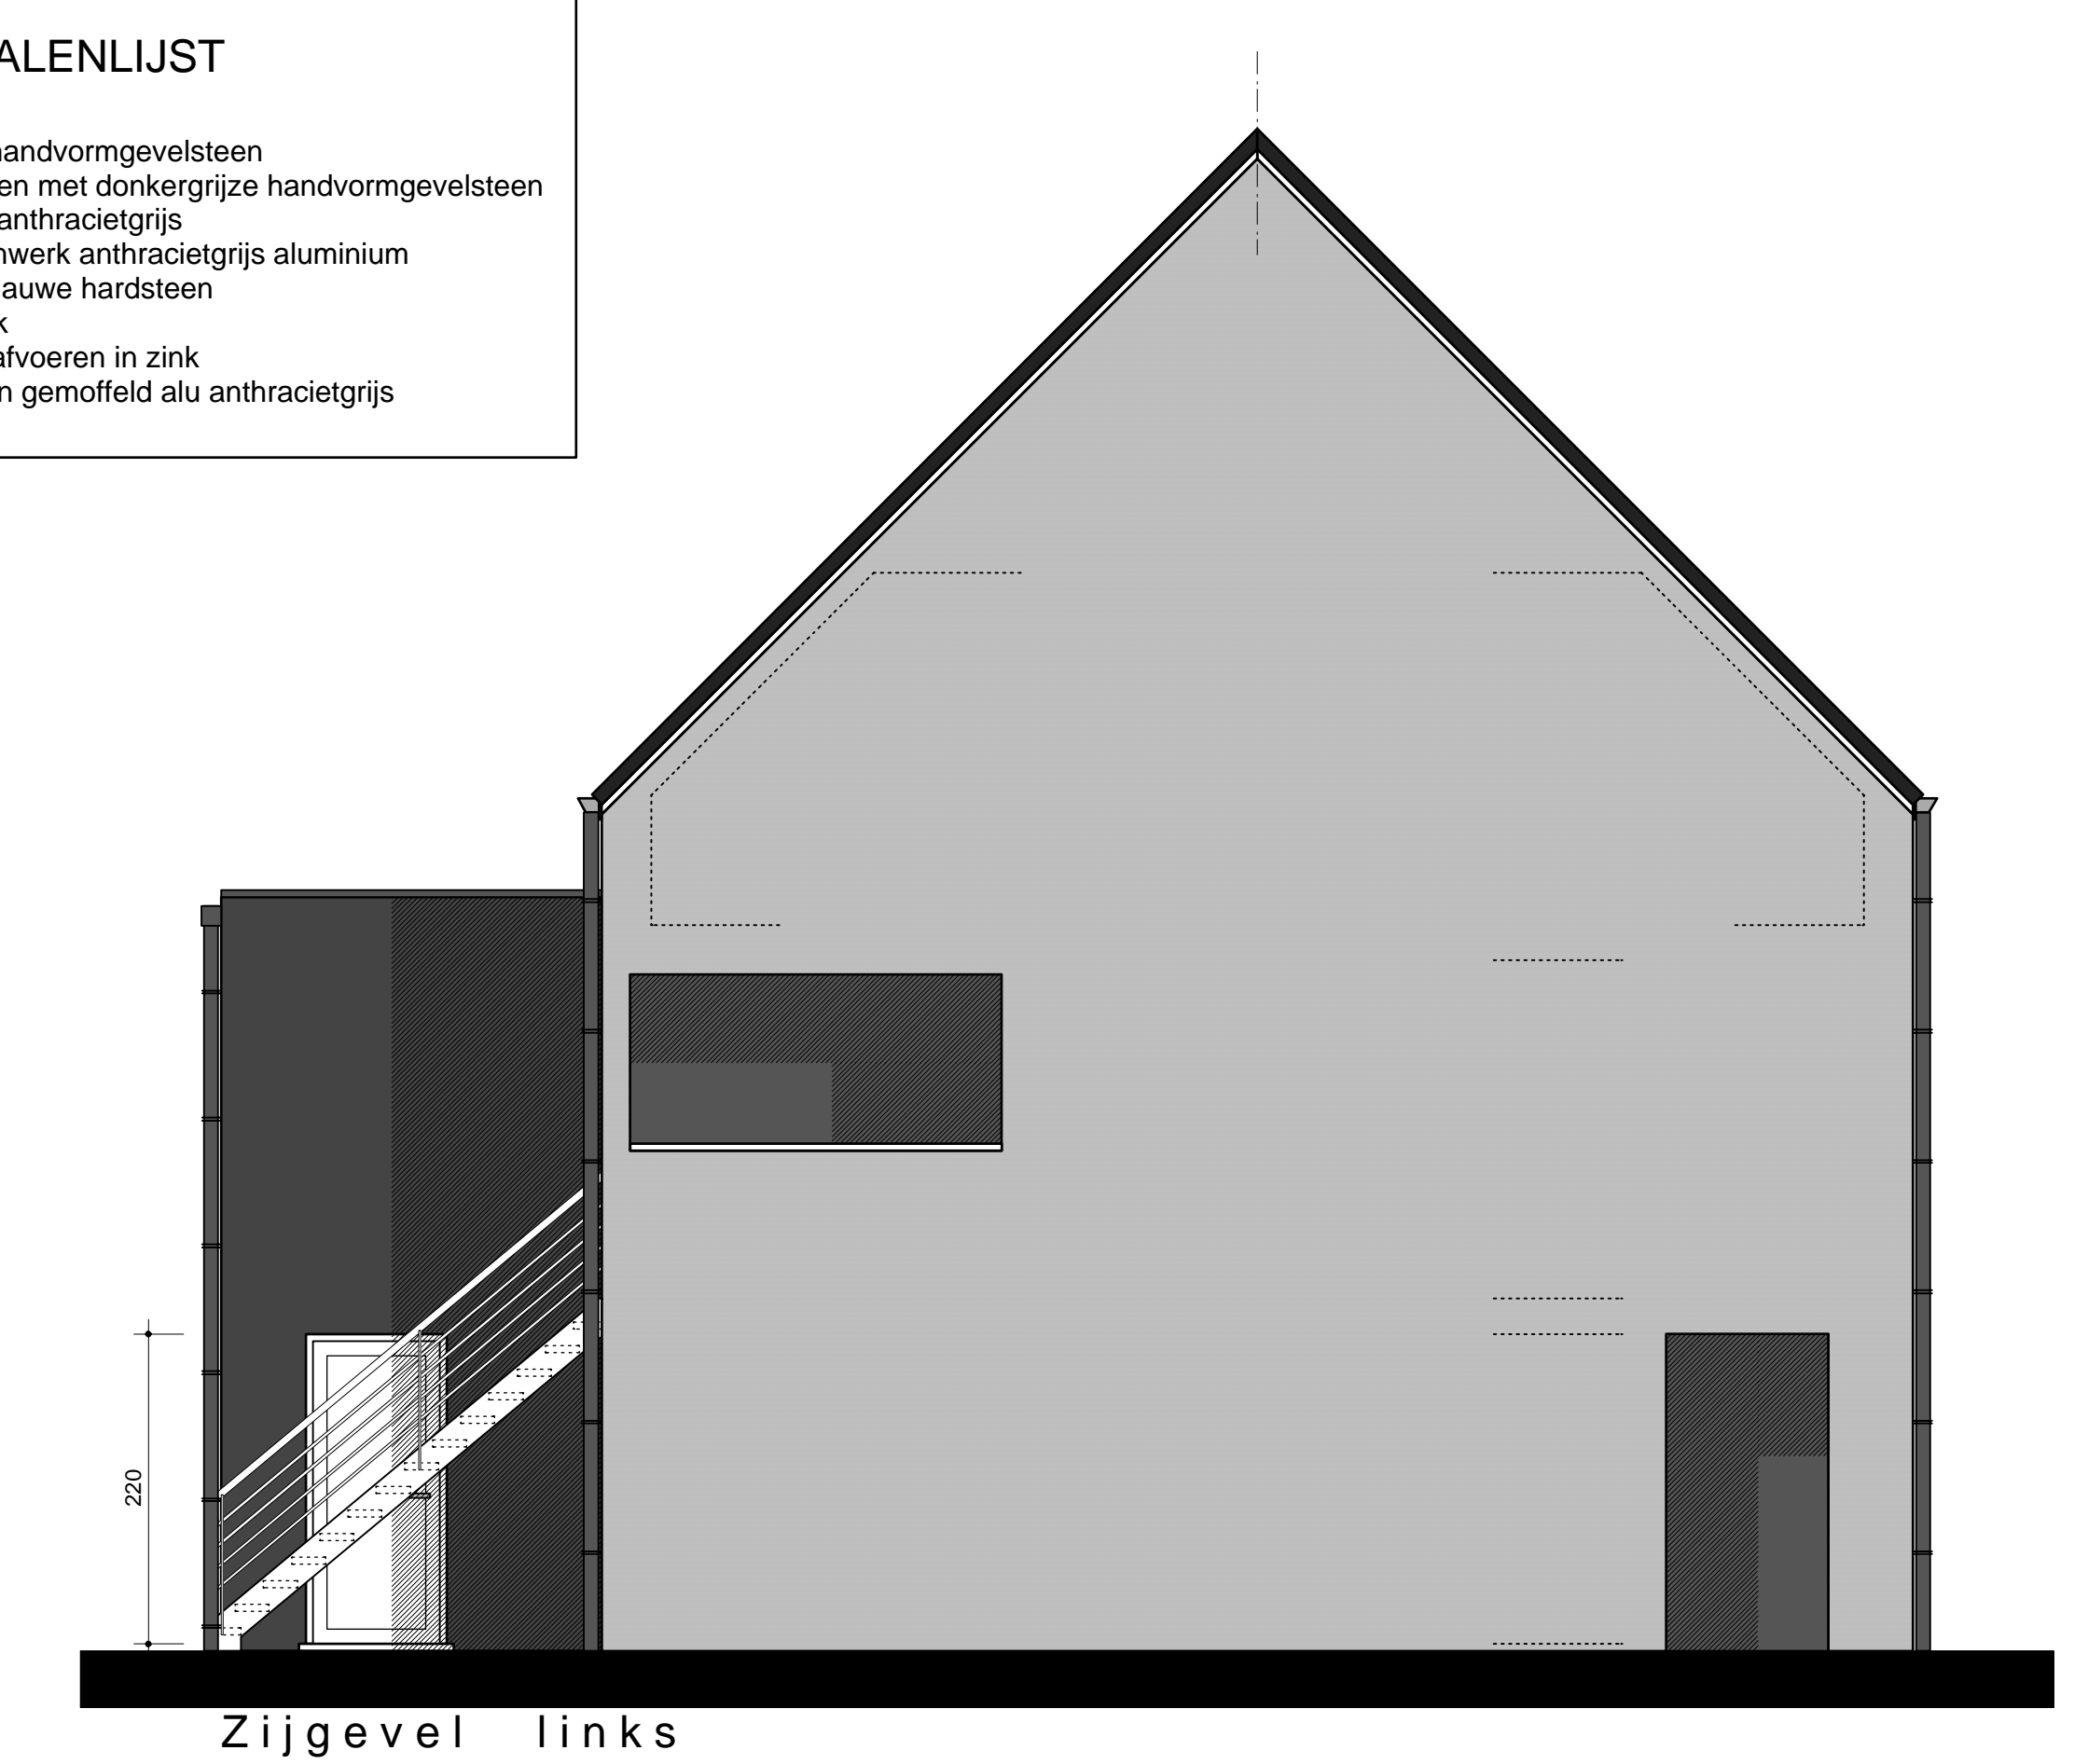


Zijgevel links

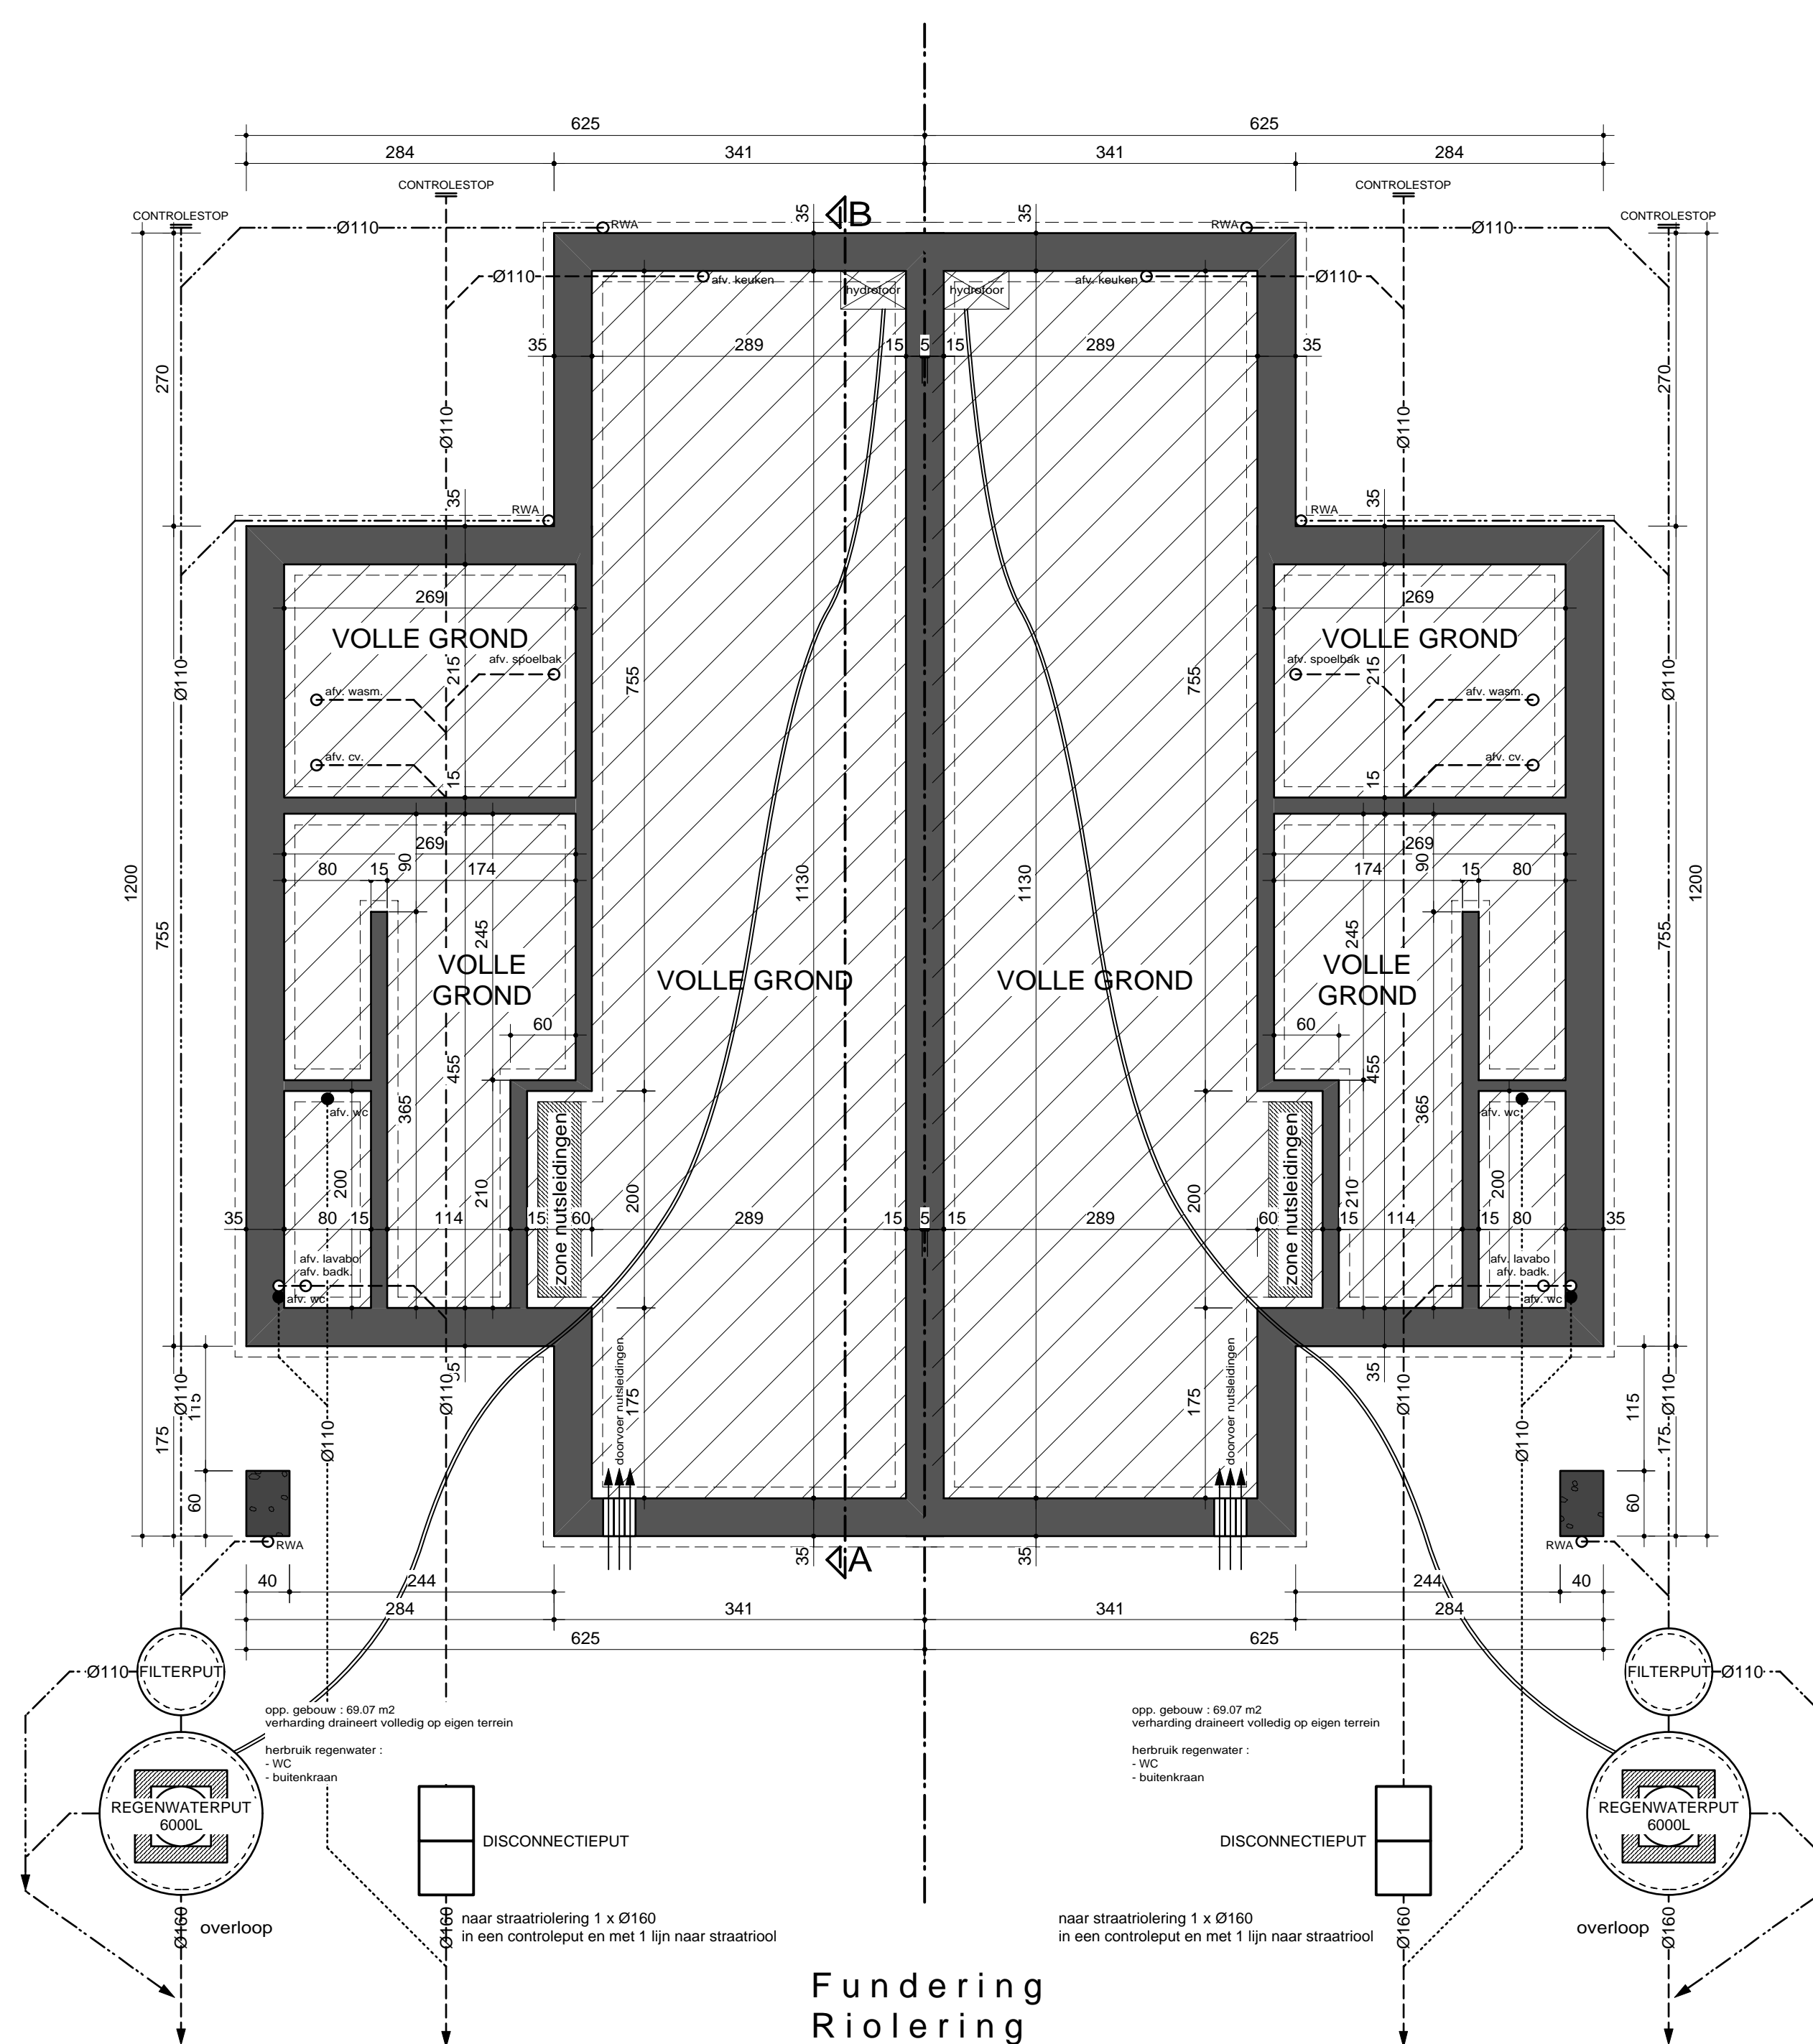


Fundering Riolering

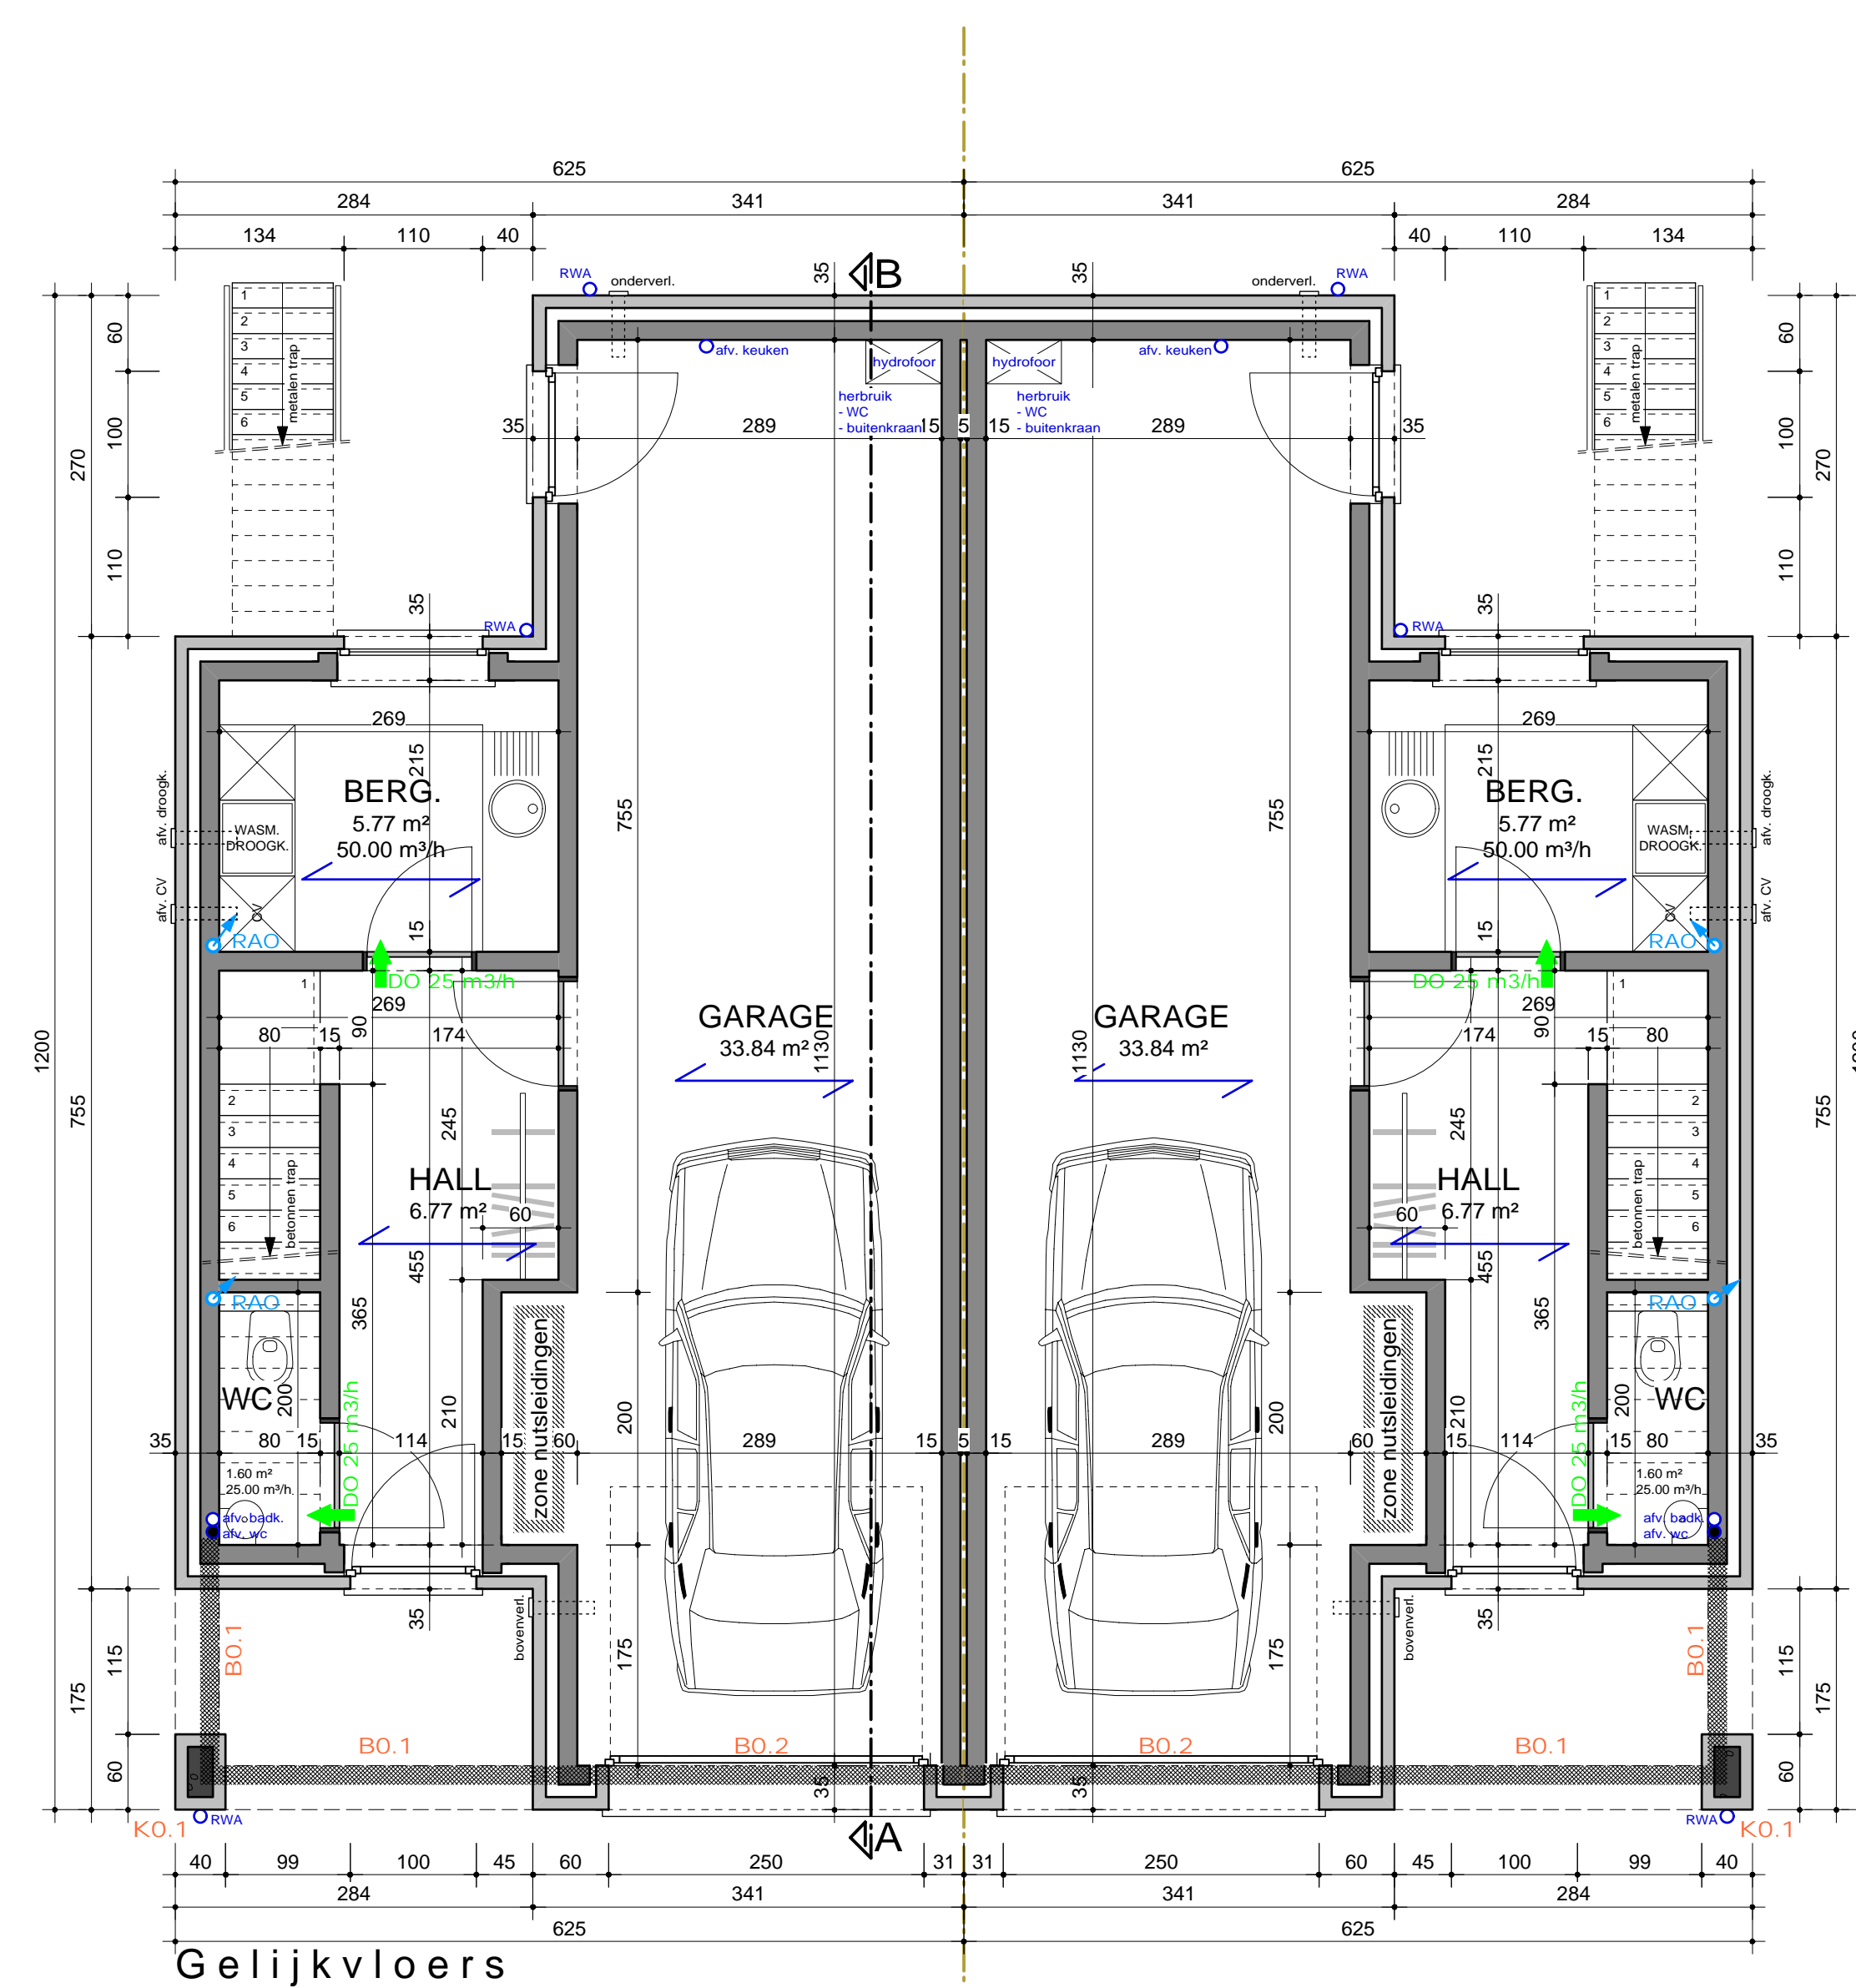

Gelijkvloers

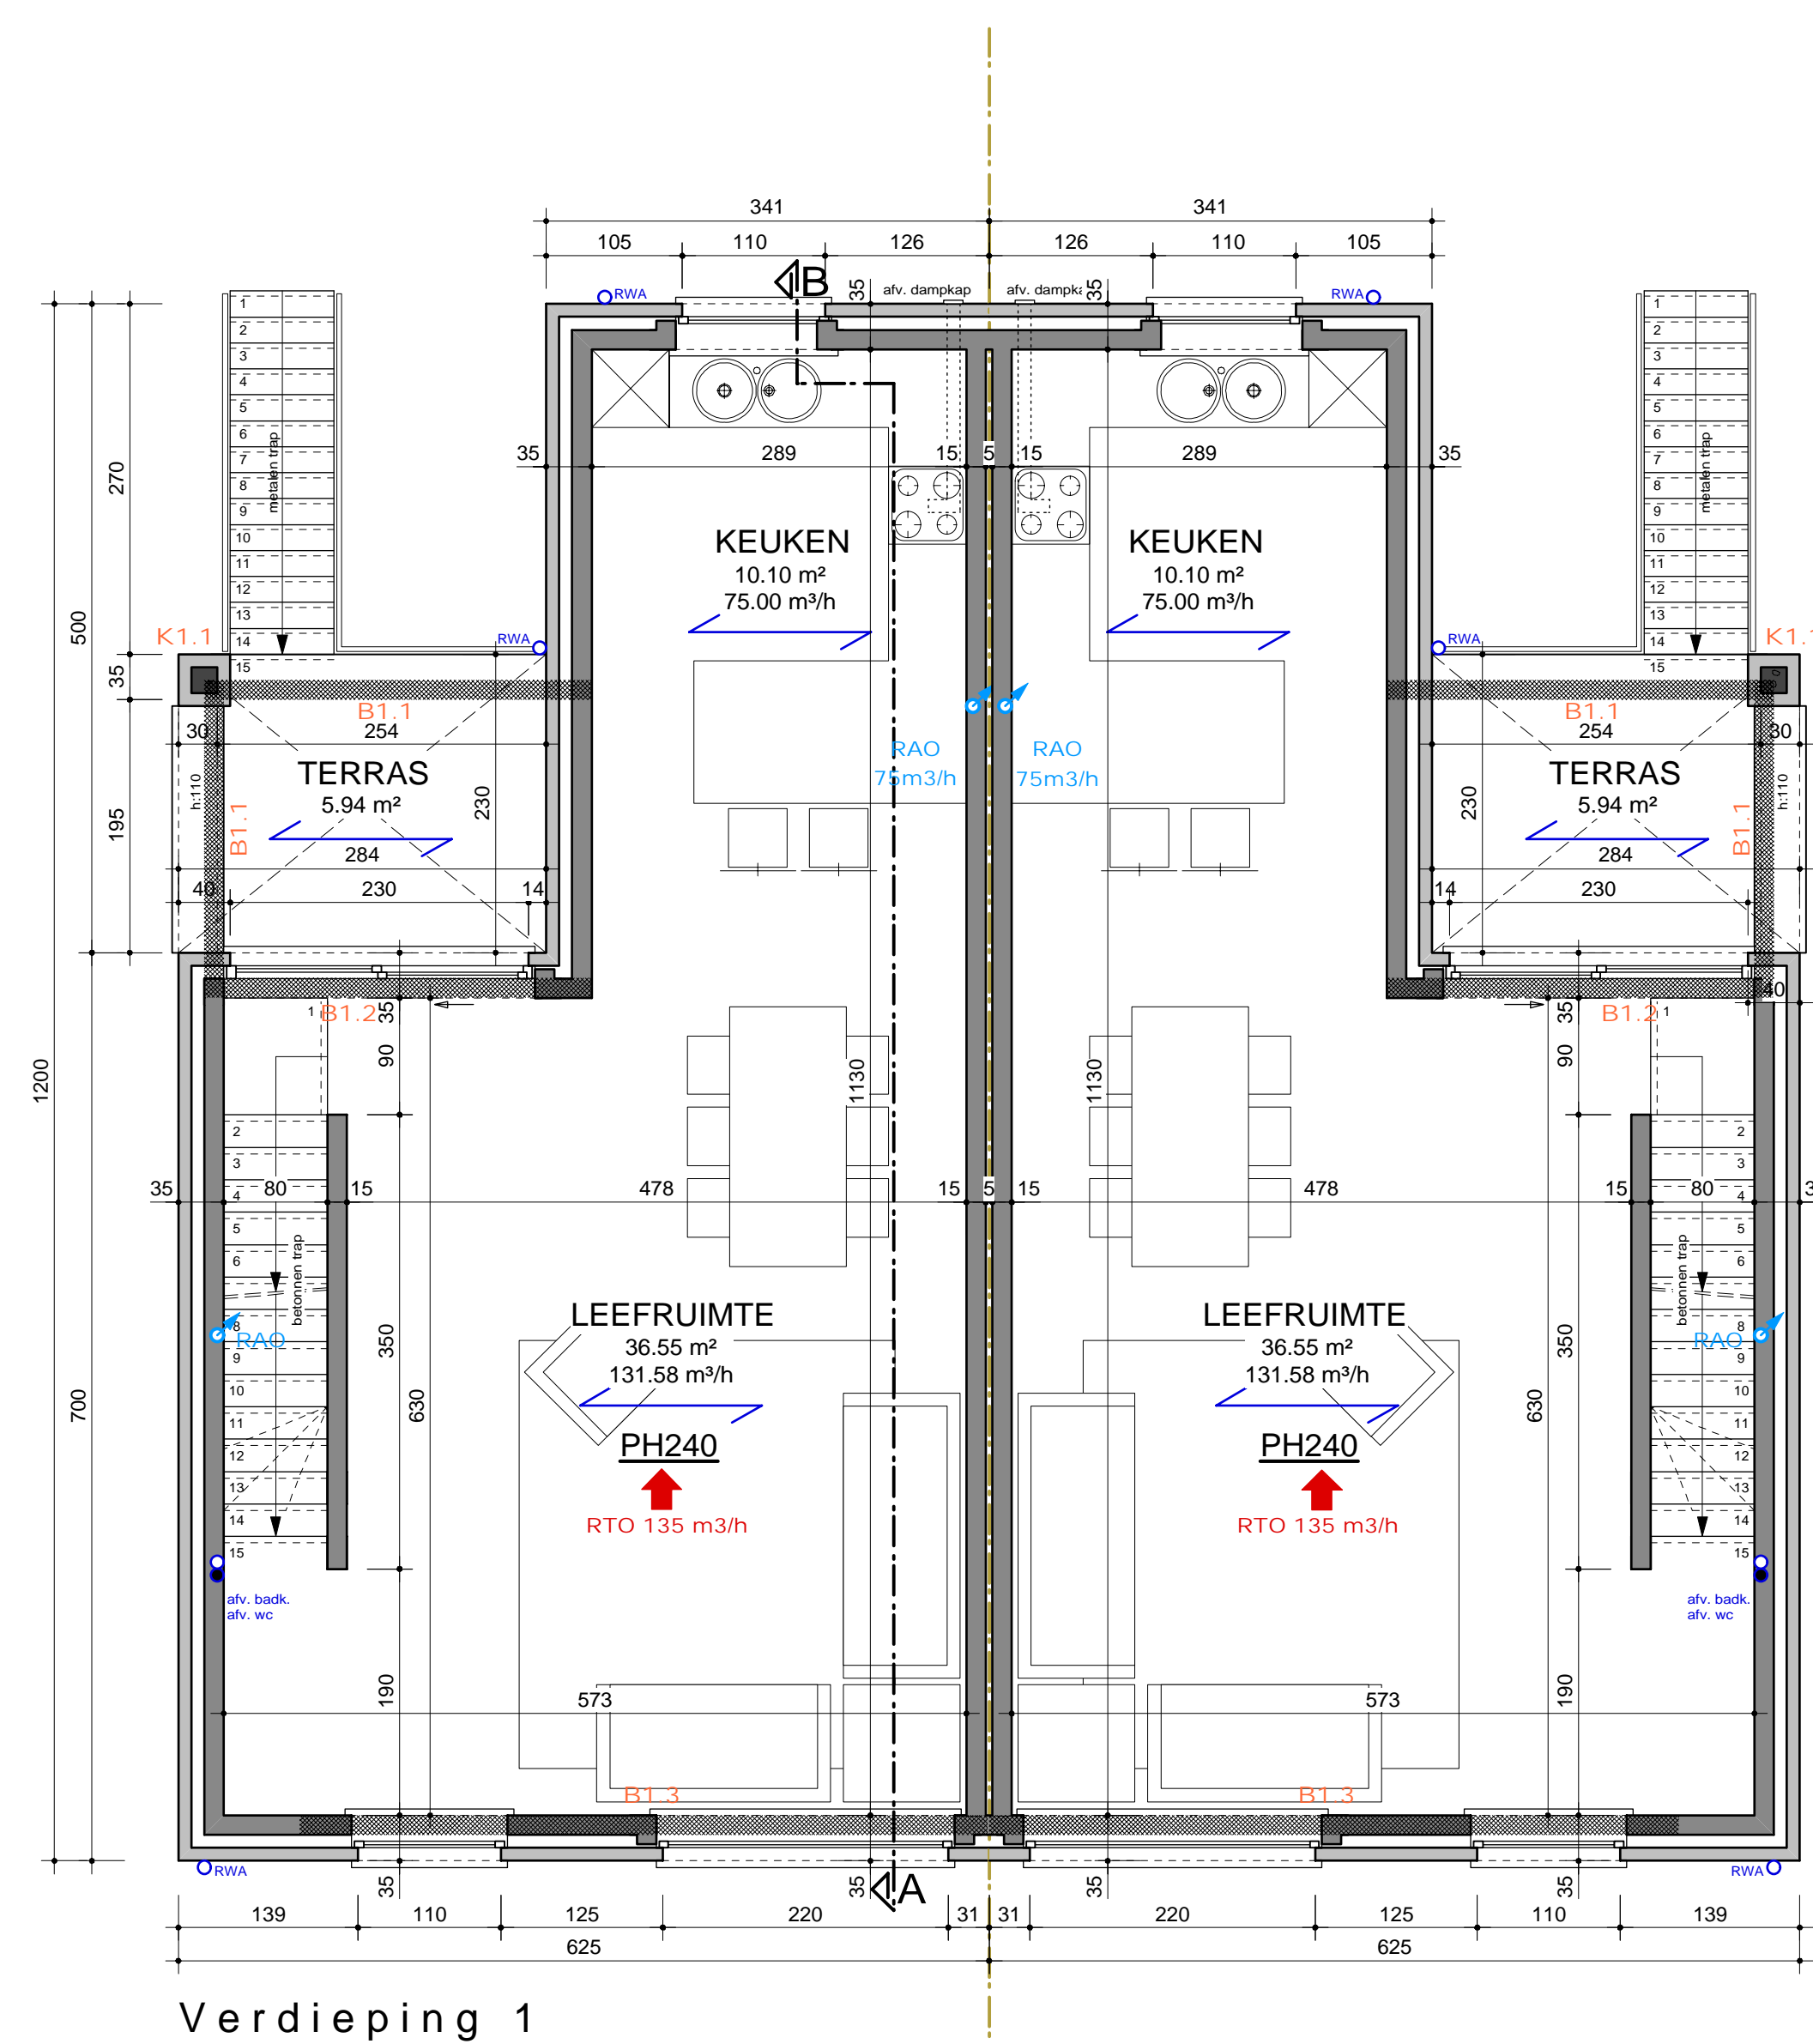

Verdieping 1

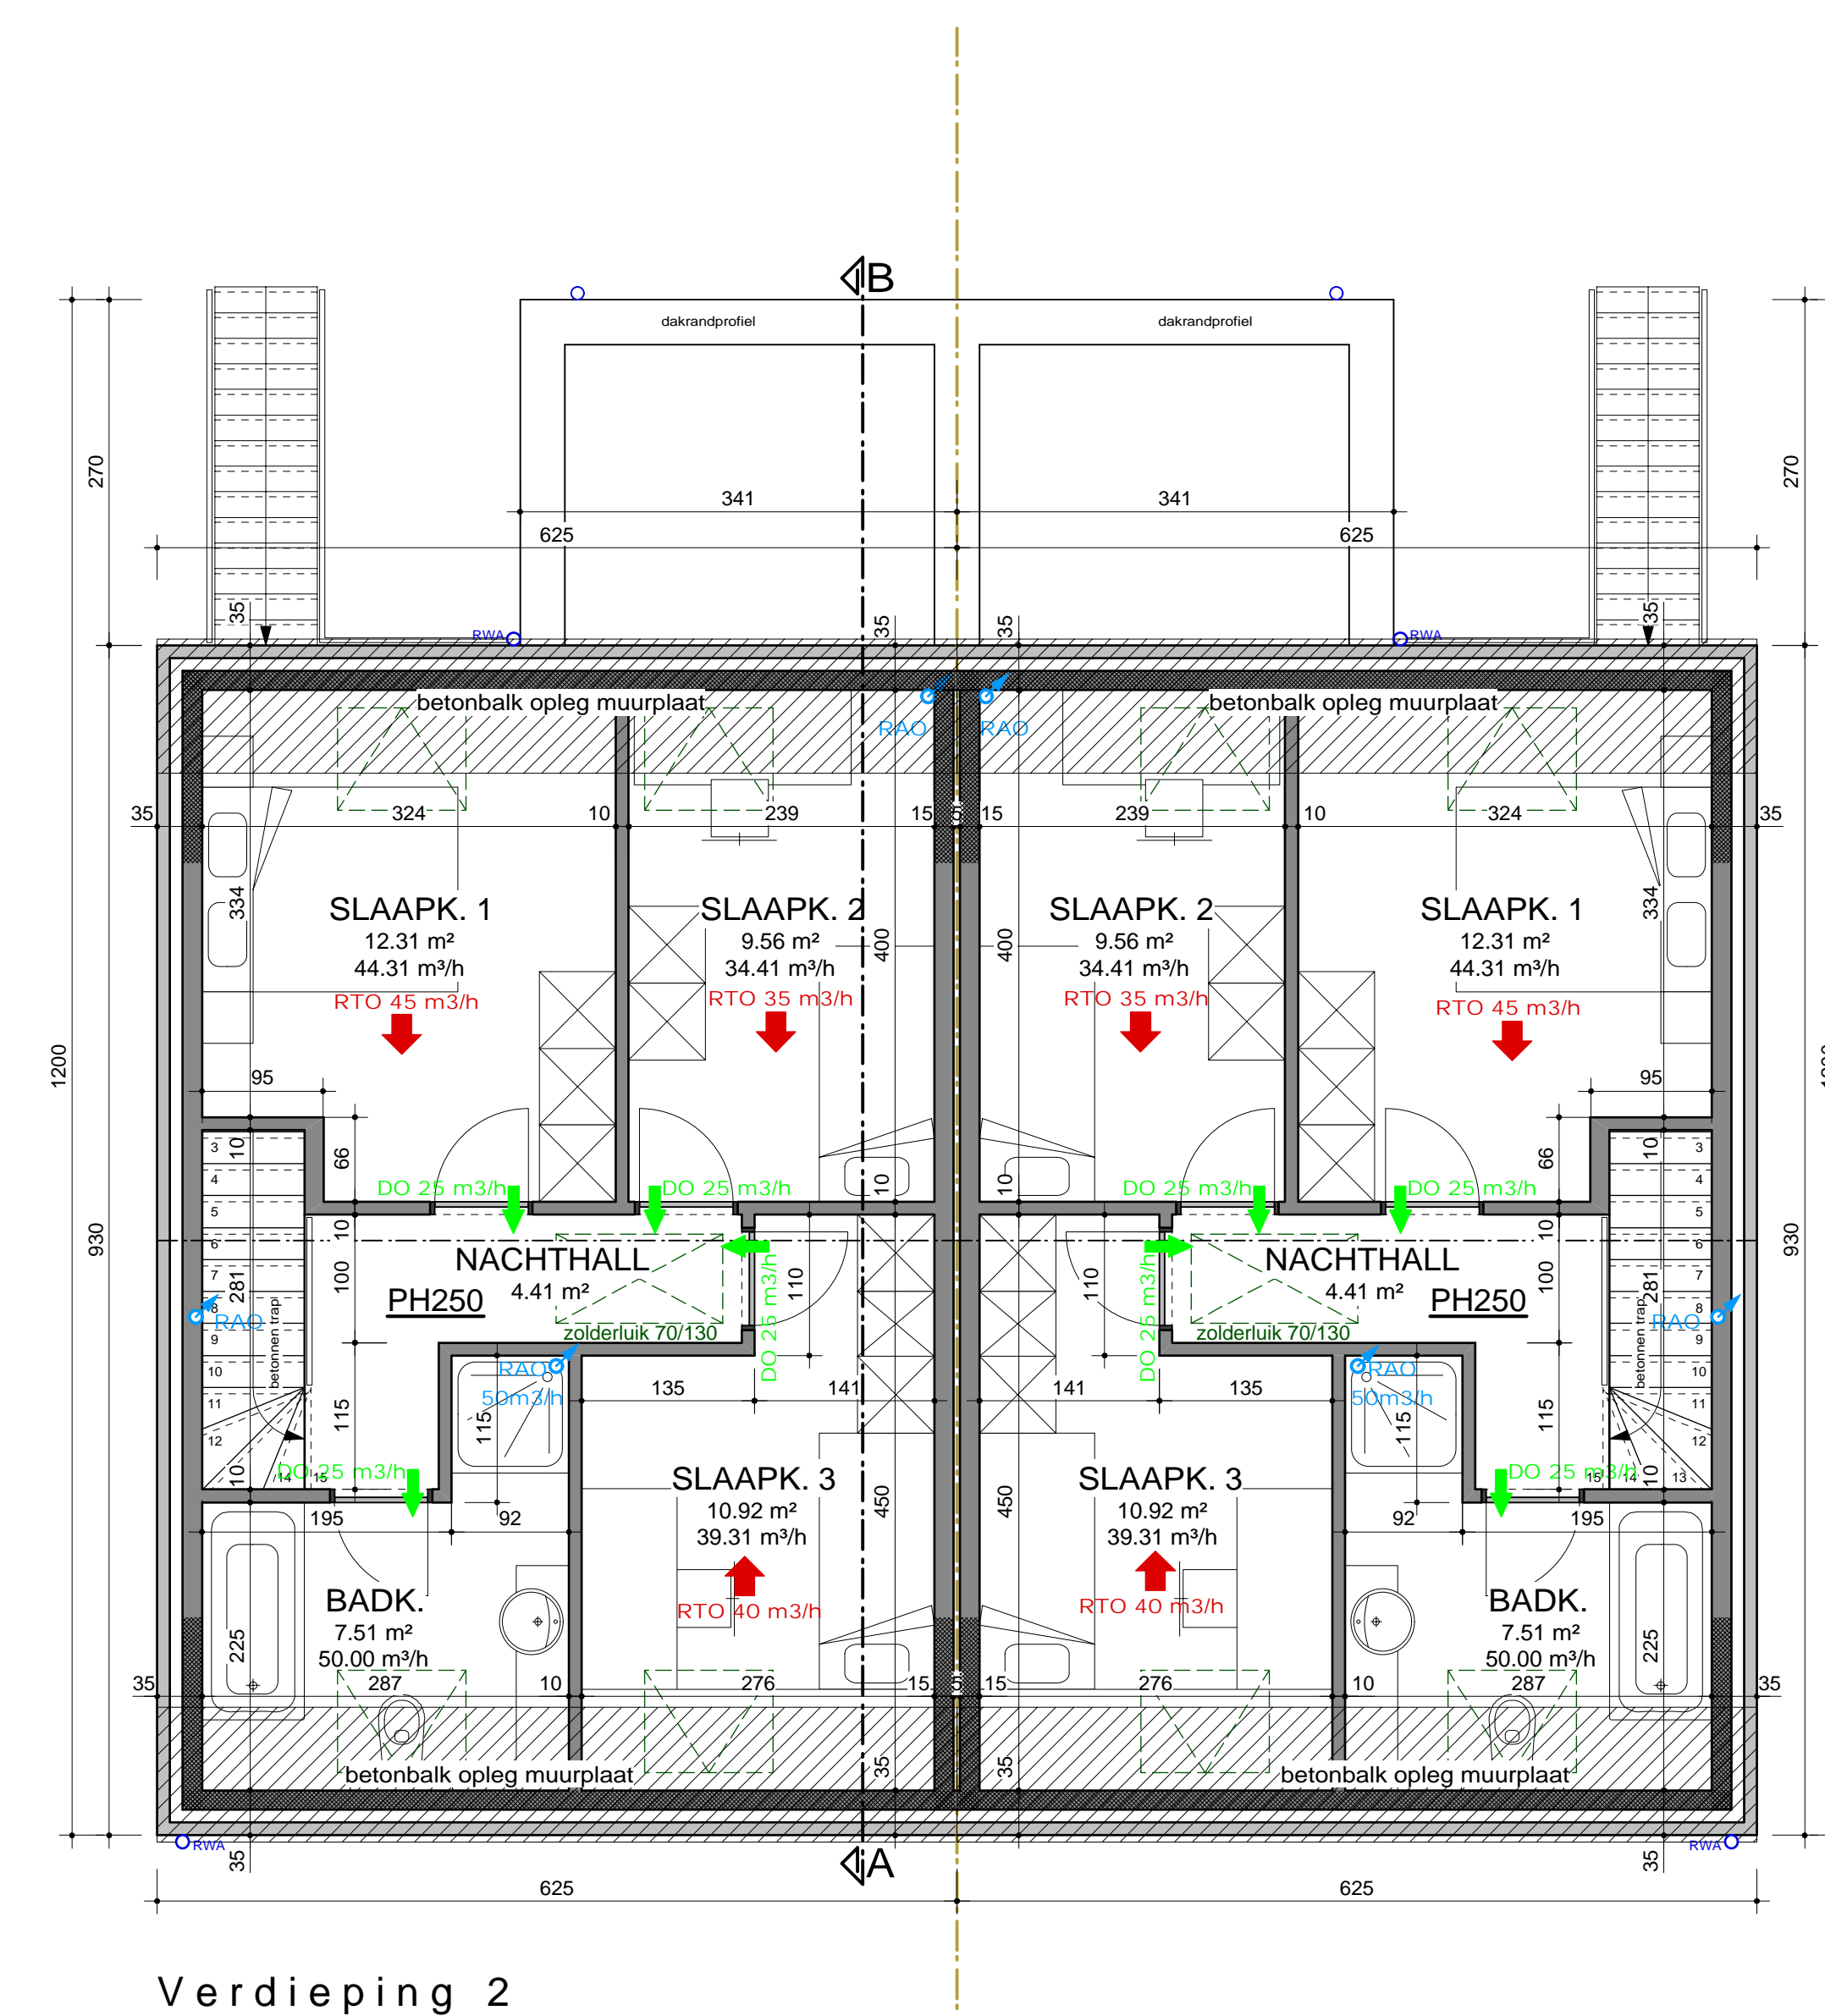

Verdieping 2

**bouwen van twee tweewoonsten
gemeente Opglabbeek**

gelegen
Oude Asserweg
3660 Opglabbeek
Kad. Sie. B, Afd. 2, nr.

voor rekening van
de architect

voor akkoord
de bouwheer

dm
bouwheer

Jan
tabel orde van architecten provincie limburg

Tweewoonst	dosier D1201
grondplannen, gevels	schaal 1:100
	datum 18/03/13
ARCHITECTENBUREAU JAN	1/3
adres	7
tel.	aangepassing blad