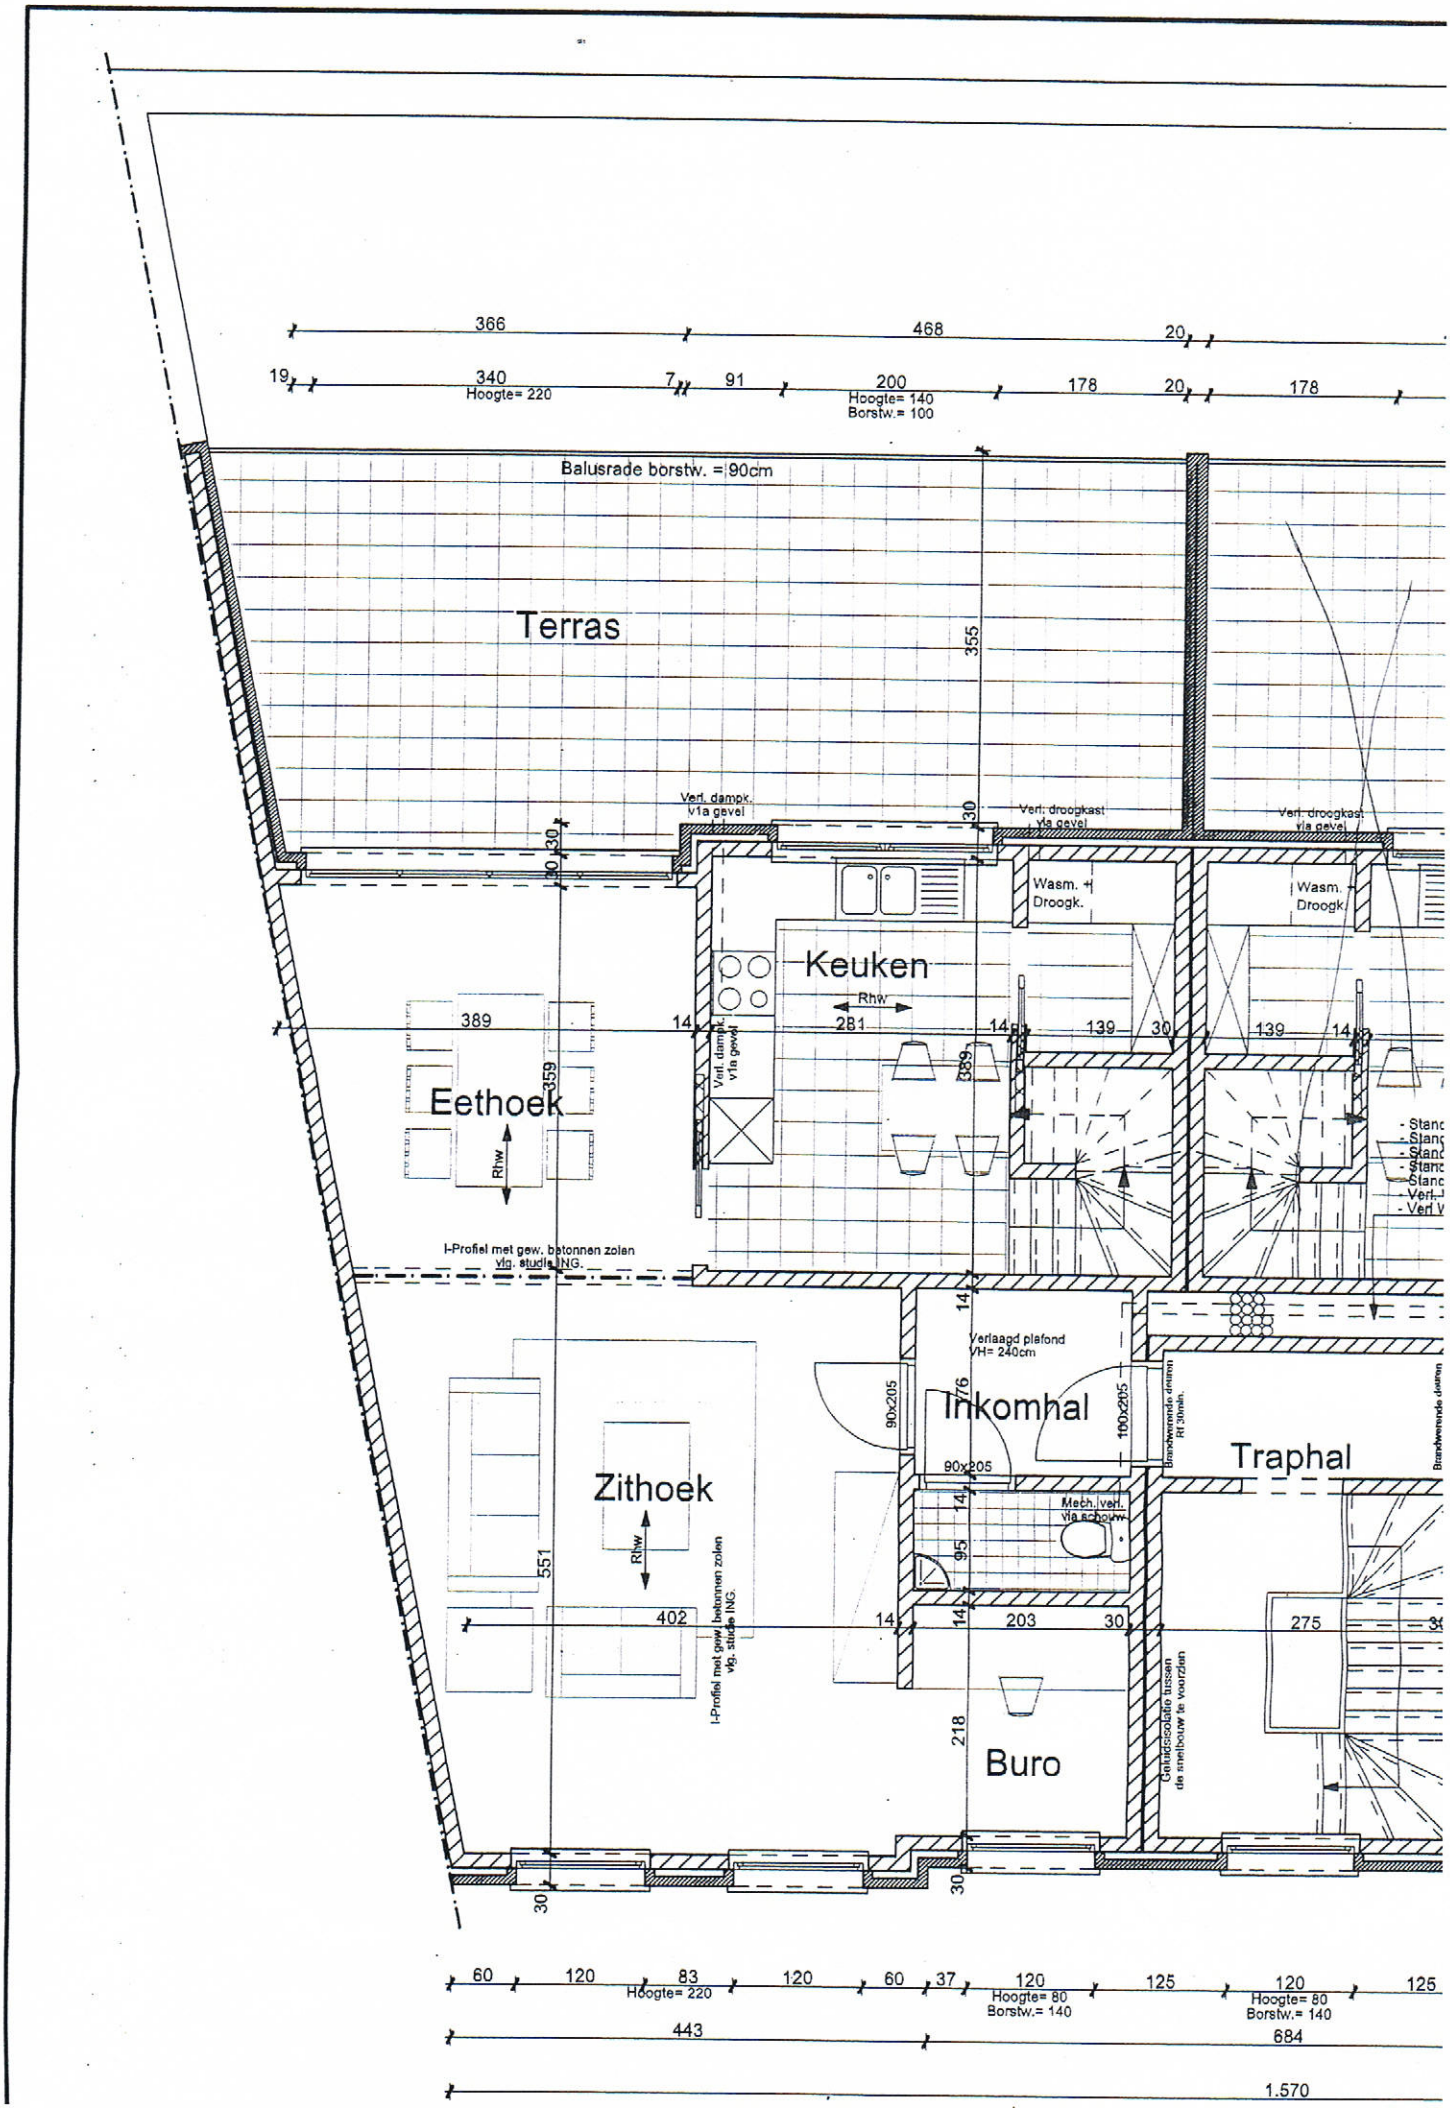

366
468
20
19
340
Hoogte= 220
7
91
200
Hoogte= 140
Borstw.= 100
178
20
178
Balusrade borstw. = 90cm
Terras
355
Verl. dampk. v1a gevel
Verl. droogkast via gevel
Verl. droogkast via gevel
30
30
30
Wasm. + Droogk.
Wasm. + Droogk.
Keuken
Rhw
389
14
281
14
139
30
139
14
Verl. dampk. v1a gevel
389
Eethoek
359
Rhw
I-Profiel met gew. betonnen zolen vlg. studie ING.
14
Verlaagd plafond VH= 240cm
90x205
76
Inkomhal
100x205
Brandwerende deuren Rf 30min.
Traphal
90x205
Zithoek
Rhw
Mech. verl. via schouw
14
95
551
402
14
14
203
30
275
I-Profiel met gew. betonnen zolen vlg. studie ING.
218
Buro
Geluidsisolatie tussen de snelbouw te voorzien
30
30
60
120
83
Hoogte= 220
120
60
37
120
Hoogte= 80
Borstw.= 140
125
120
Hoogte= 80
Borstw.= 140
125
443
684
1.570