CreJA Architectuur bvba
architectuur I interieurarchitectuur I urban design
www.crejarchitectuur.be

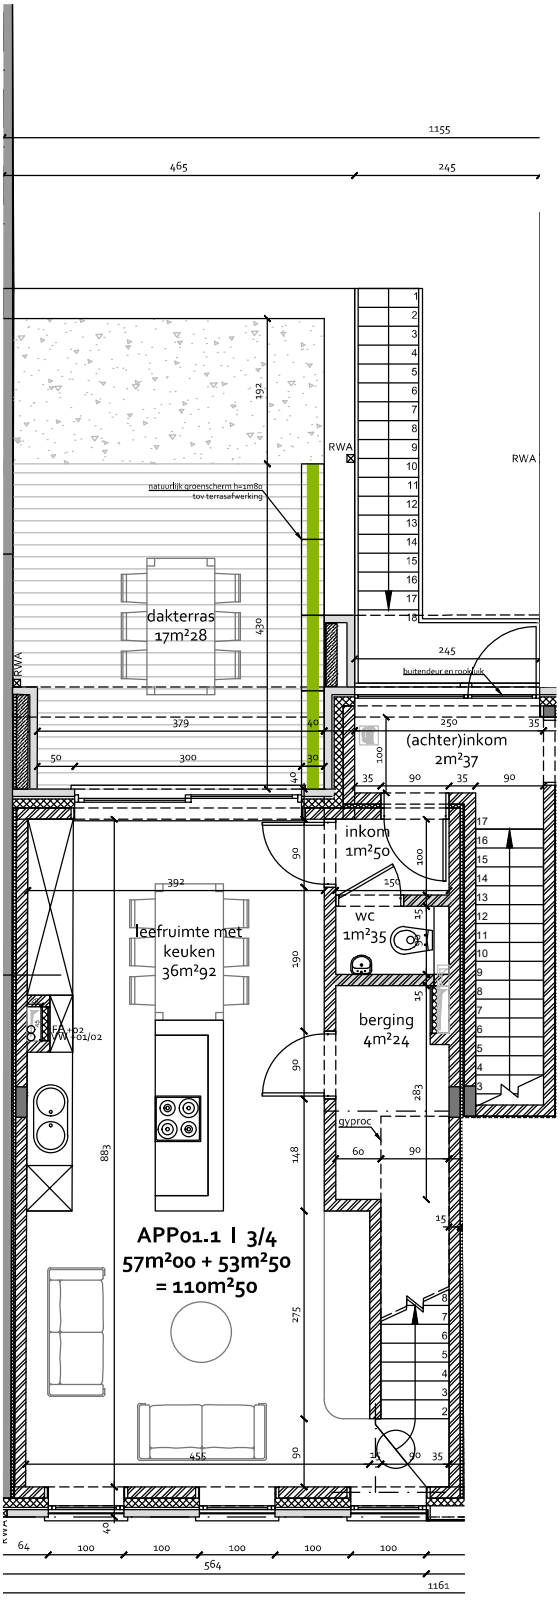

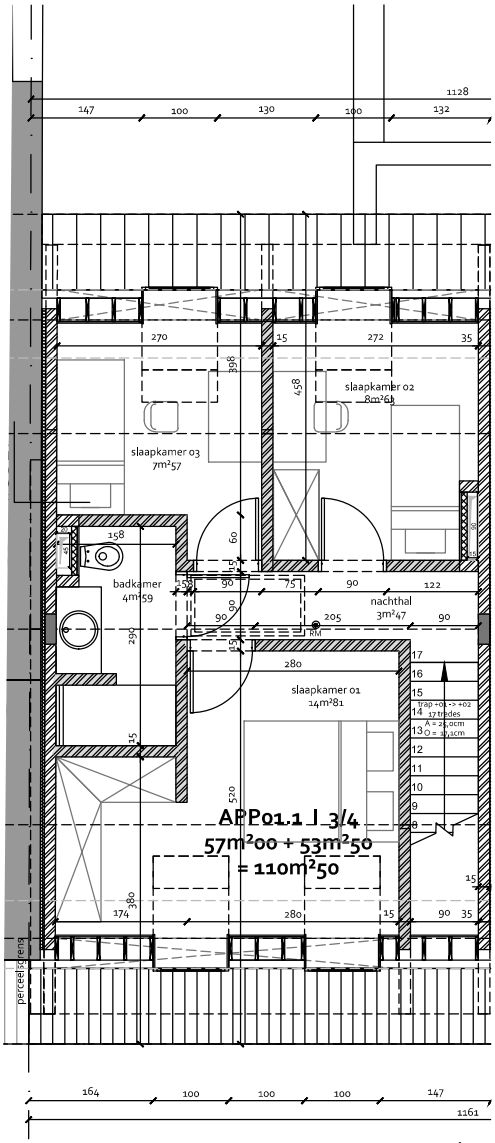

1709_4 app Lanaken I ROMA nv

app 01.1 - verd +01 & +02 I schaal 1/100