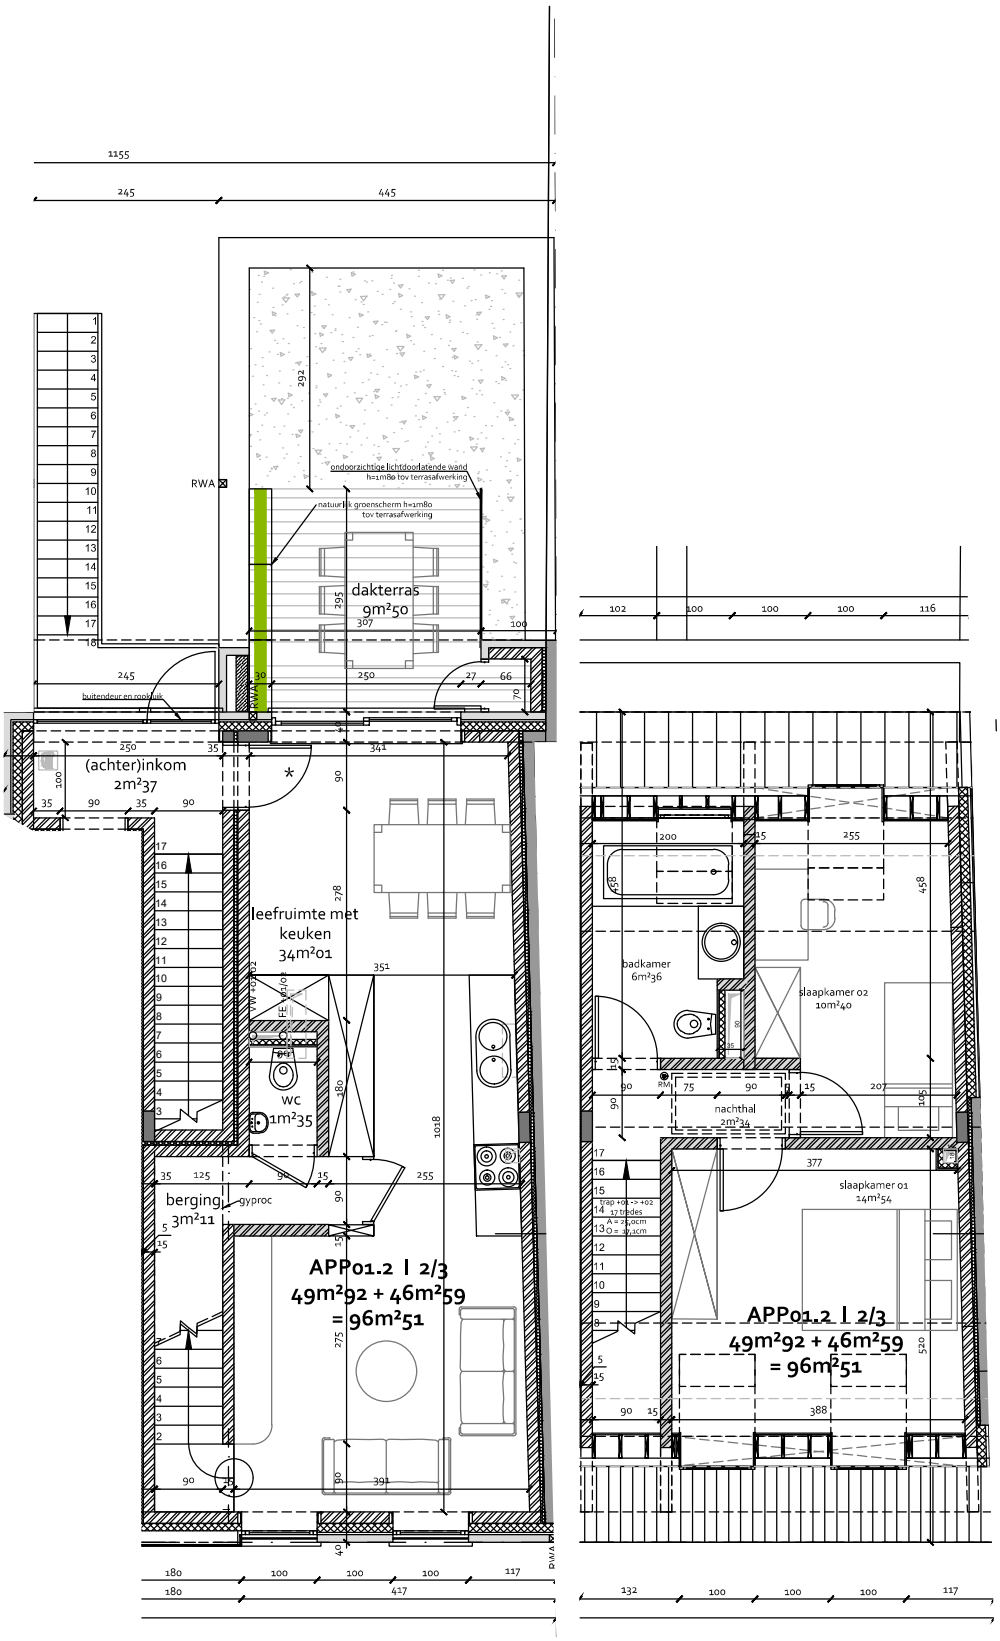
dakterras
9m²50
ondoorzichtige lichtdoorlatende wand
h=1m80 tov terrasafwerking
natuurlijk groenscherm h=1m80
tov terrasafwerking
RWA
(achter)inkom
2m²37
leefruimte met
keuken
34m²01
wc
1m²35
berging
3m²11
gyproc
APP01.2 I 2/3
49m²92 + 46m²59
= 96m²51
badkamer
6m²36
slaapkamer 02
10m²40
nachthal
2m²34
slaapkamer 01
14m²54
APP01.2 I 2/3
49m²92 + 46m²59
= 96m²51