

1100
1350

Doorsnede AB

referentiepeil
oop de weg

peil
toekomstig
maaiveld
010

cementeren en kooiteren
alle fundering tot op vaste
en vorstvrije grond

aardlus



RF.30'

afgewerkt
vloerpeil
025


vloer + chape
betonplaat met dubbel wapeningsne

perceelsgrens

perceelsgrens

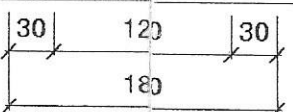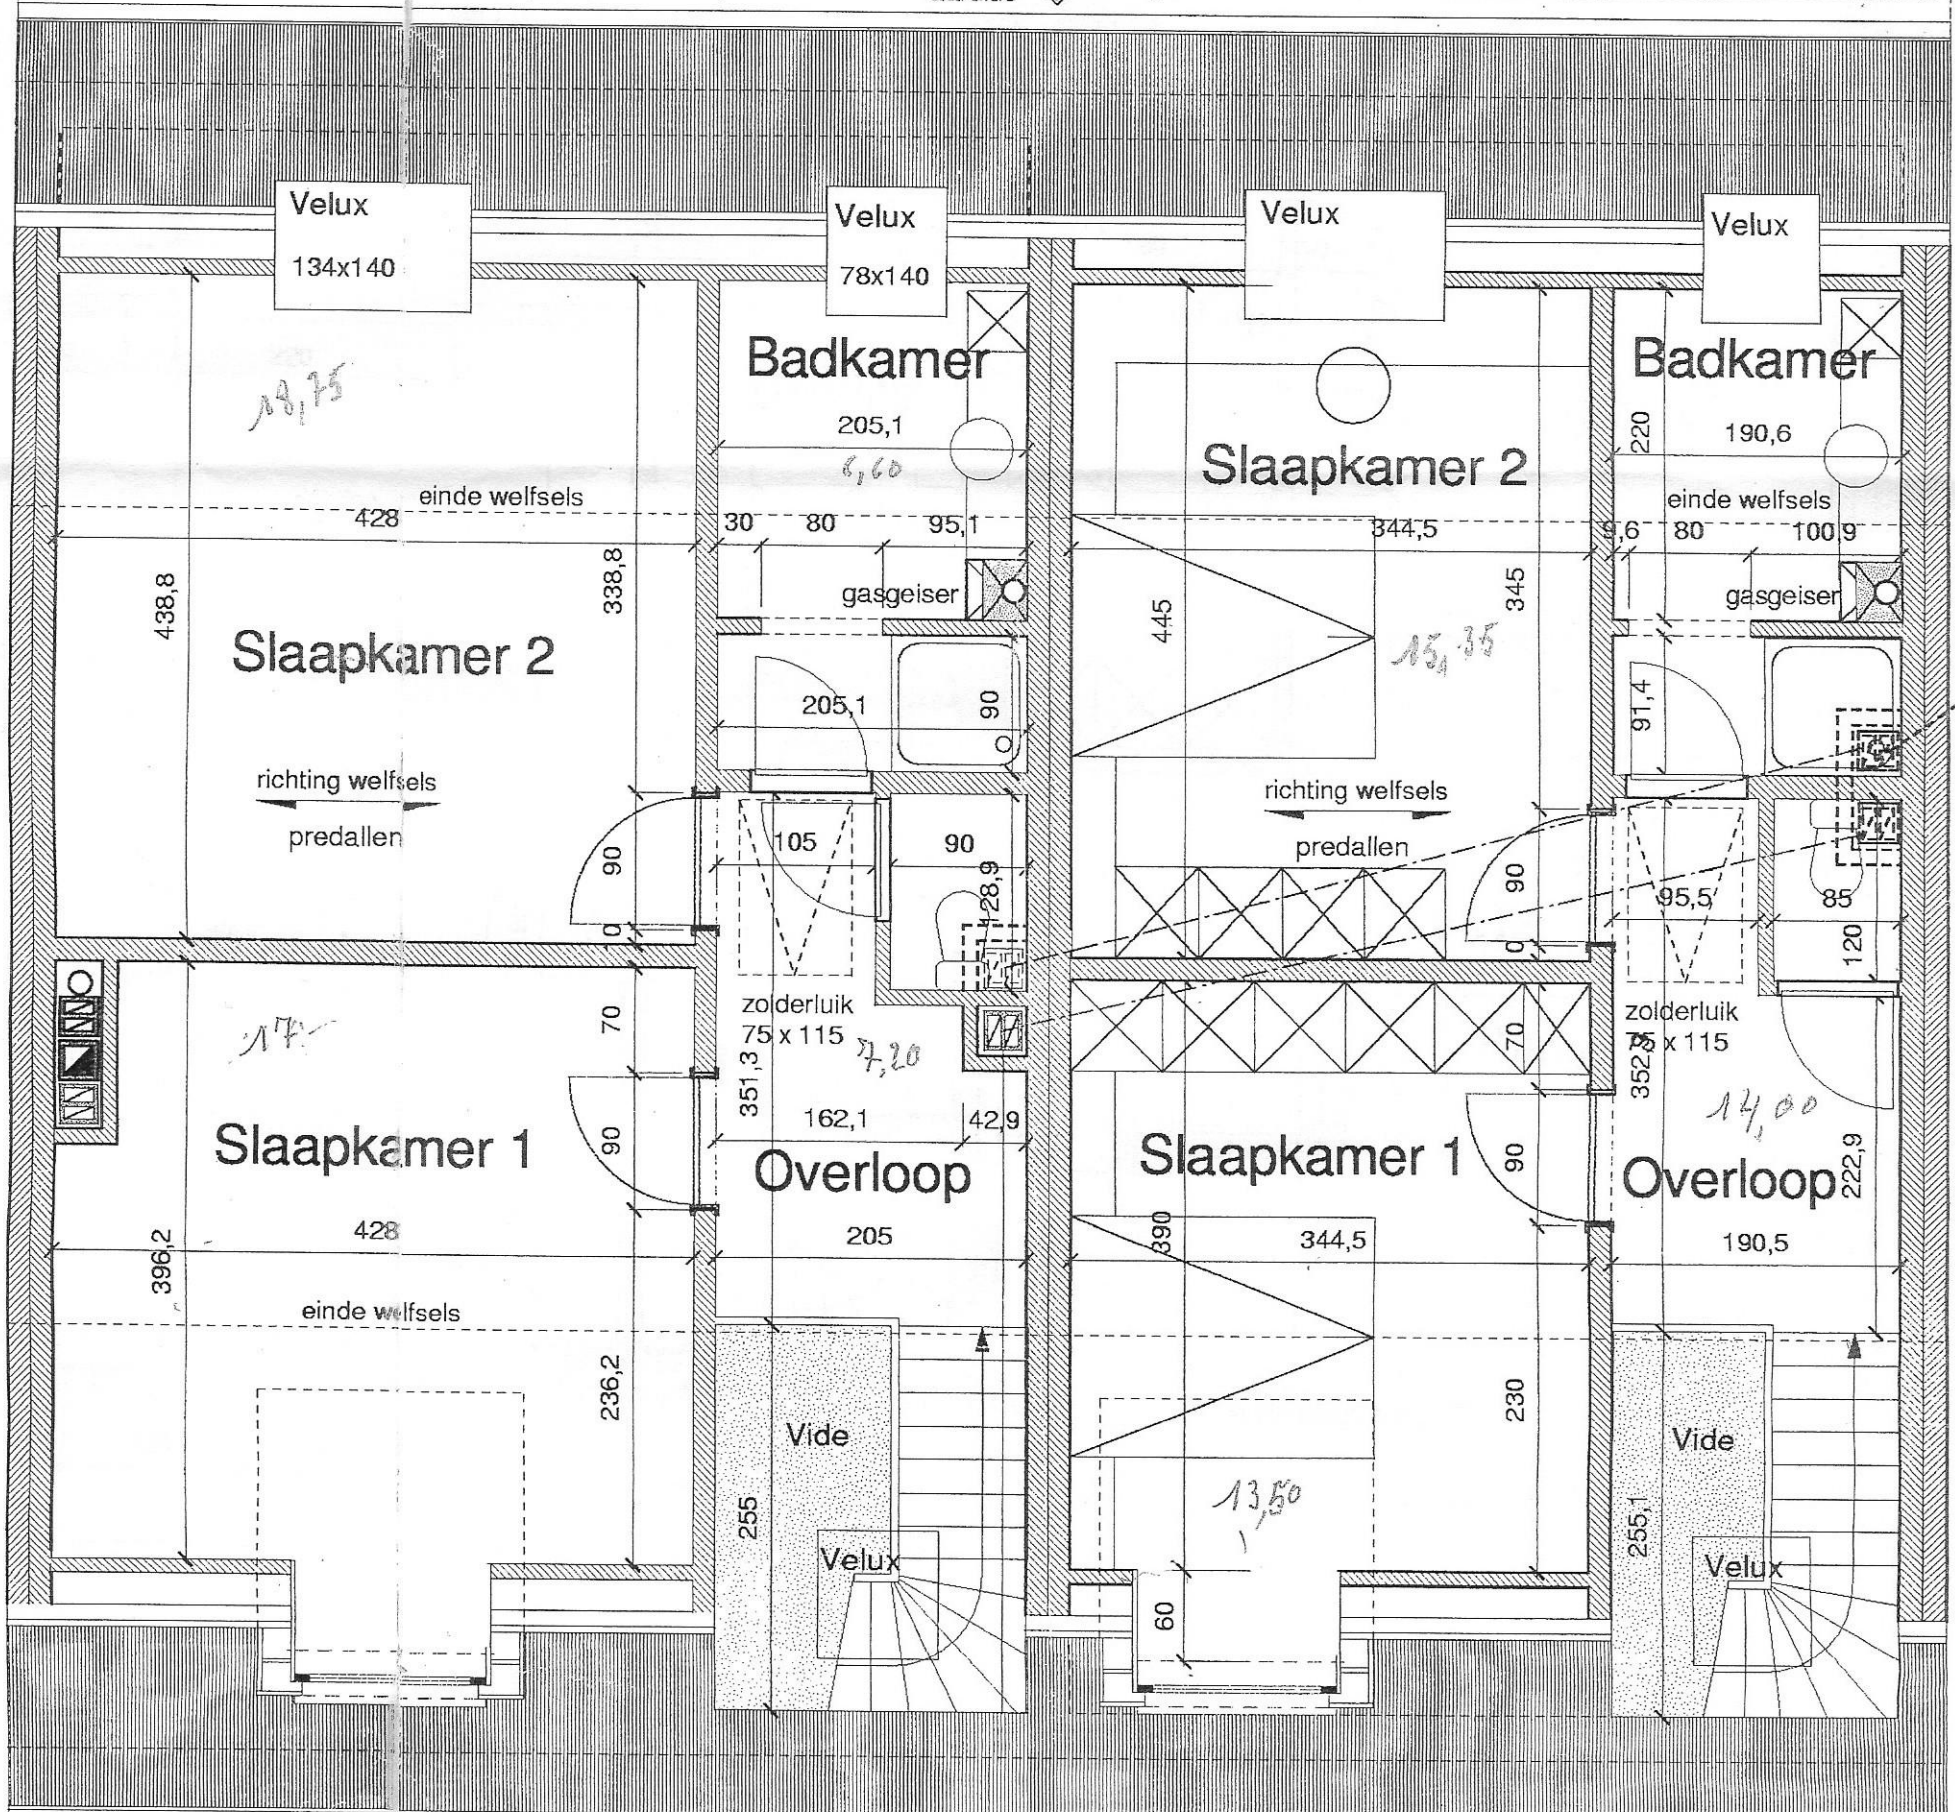

Zolderplan

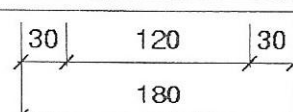

perceelsgrens

perceelsgrens