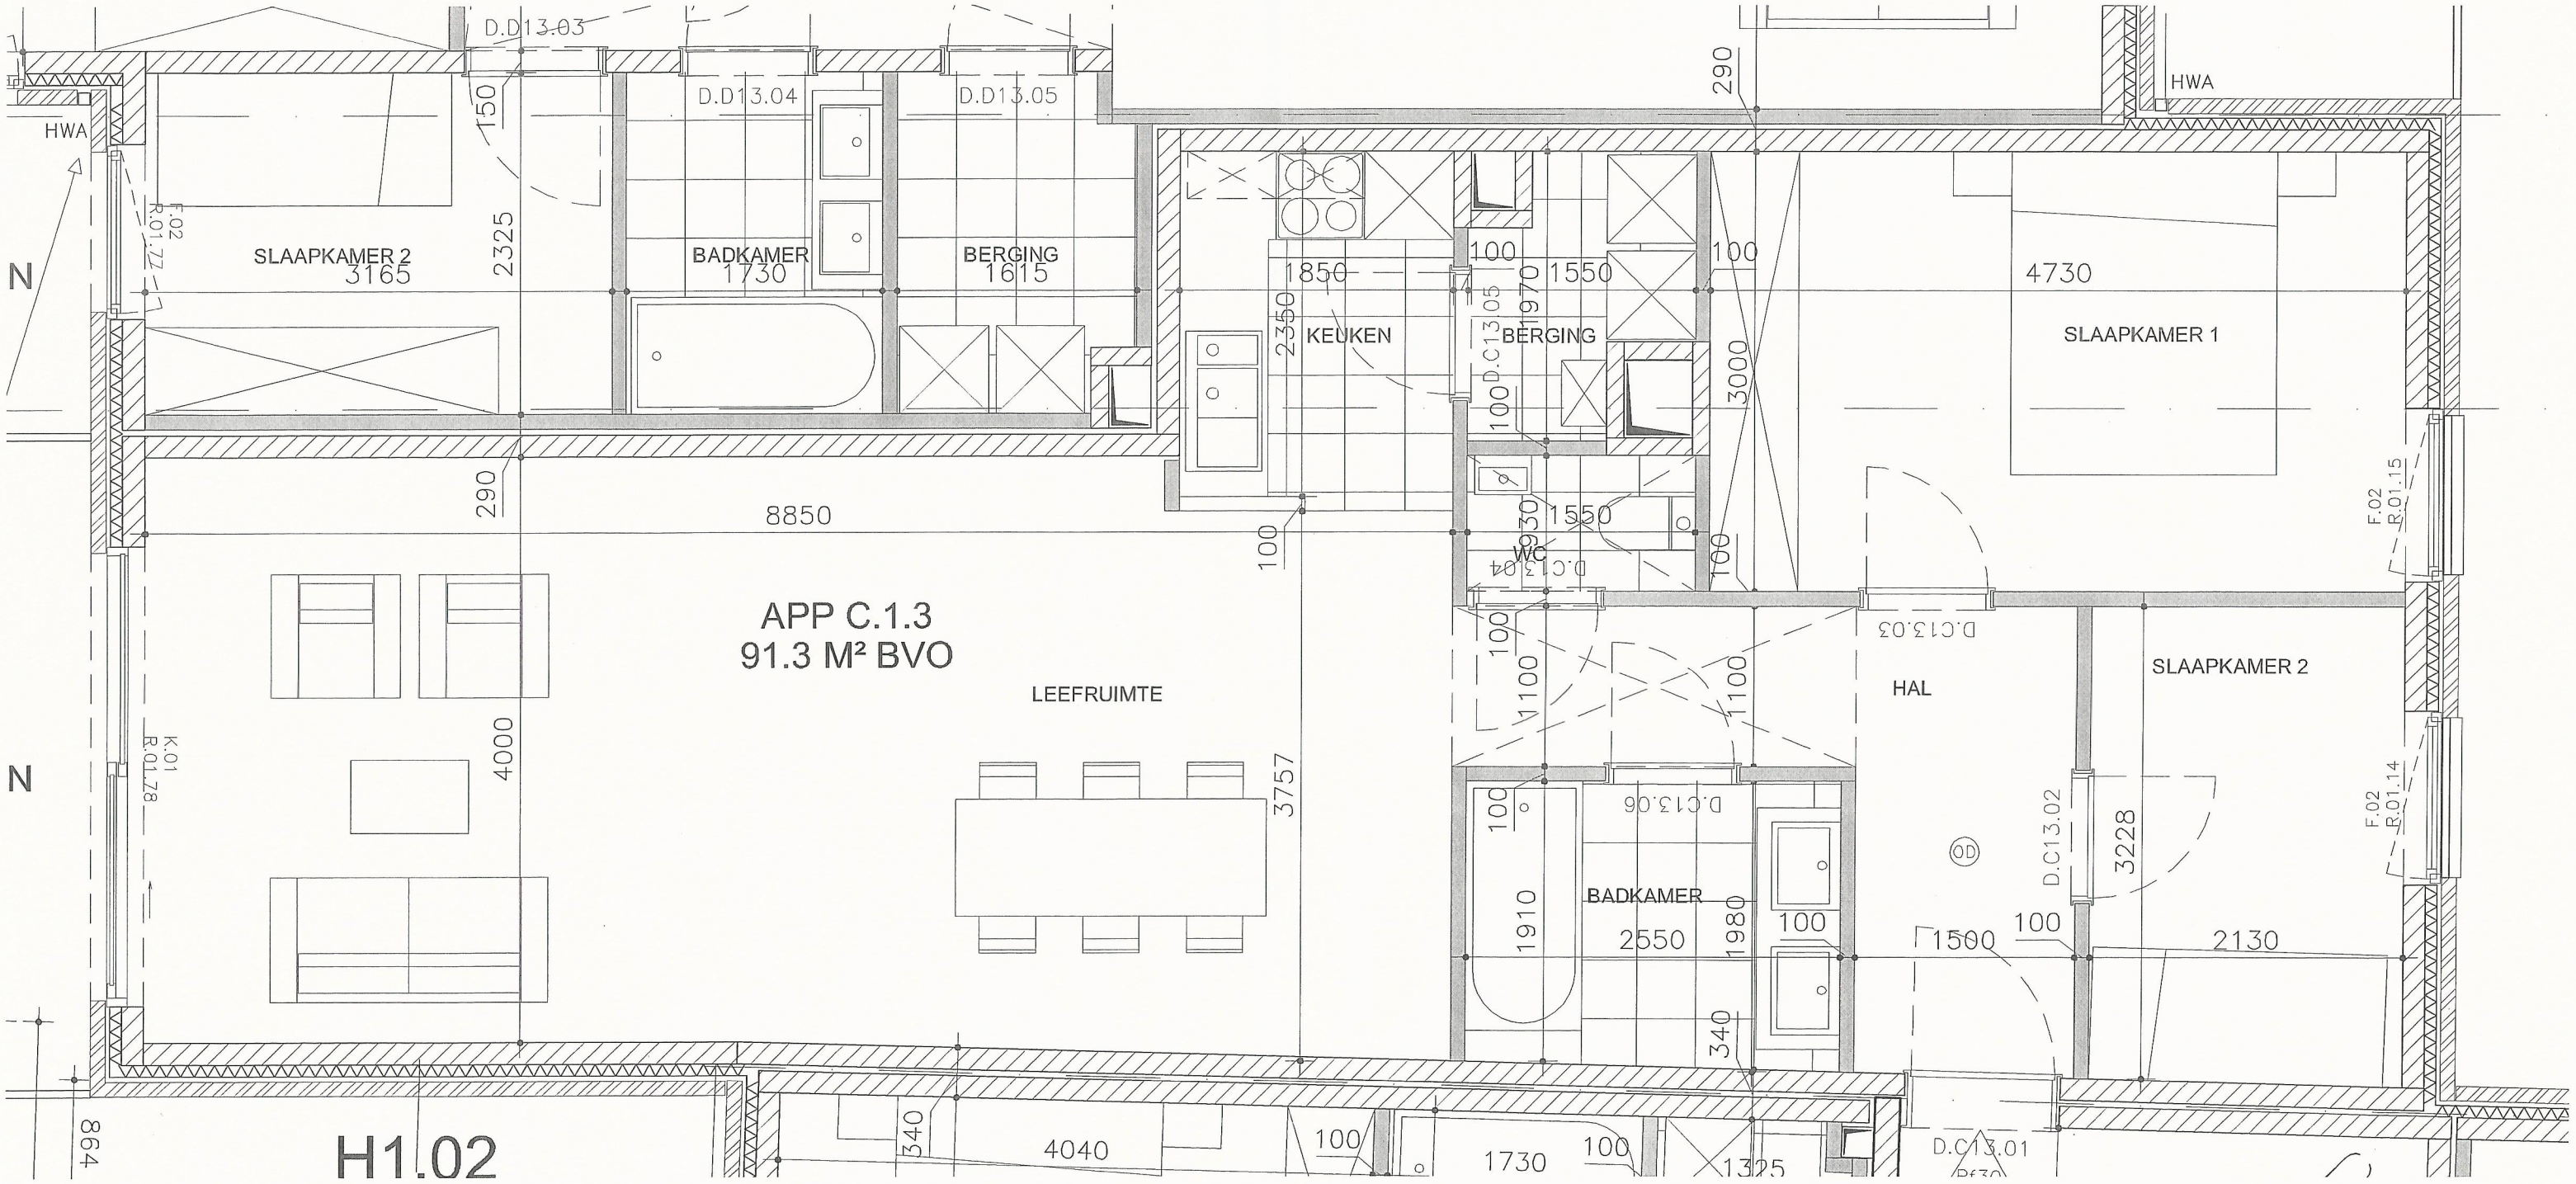

D.D13.03
D.D13.04
D.D13.05
HWA
SLAAPKAMER 2
3165
BADKAMER
1730
BERGING
1615
KEUKEN
BERGING
SLAAPKAMER 1
4730
8850
APP C.1.3
91.3 M² BVO
LEEFRUIMTE
HAL
SLAAPKAMER 2
BADKAMER
2550
1910
1980
1500
2130
3228
4040
1730
1325
D.C13.01
D.C13.02
D.C13.03
D.C13.04
D.C13.05
D.C13.06
F.02
R.01.77
F.02
R.01.15
F.02
R.01.14
K.01
R.01.78
N
N
864
H1.02