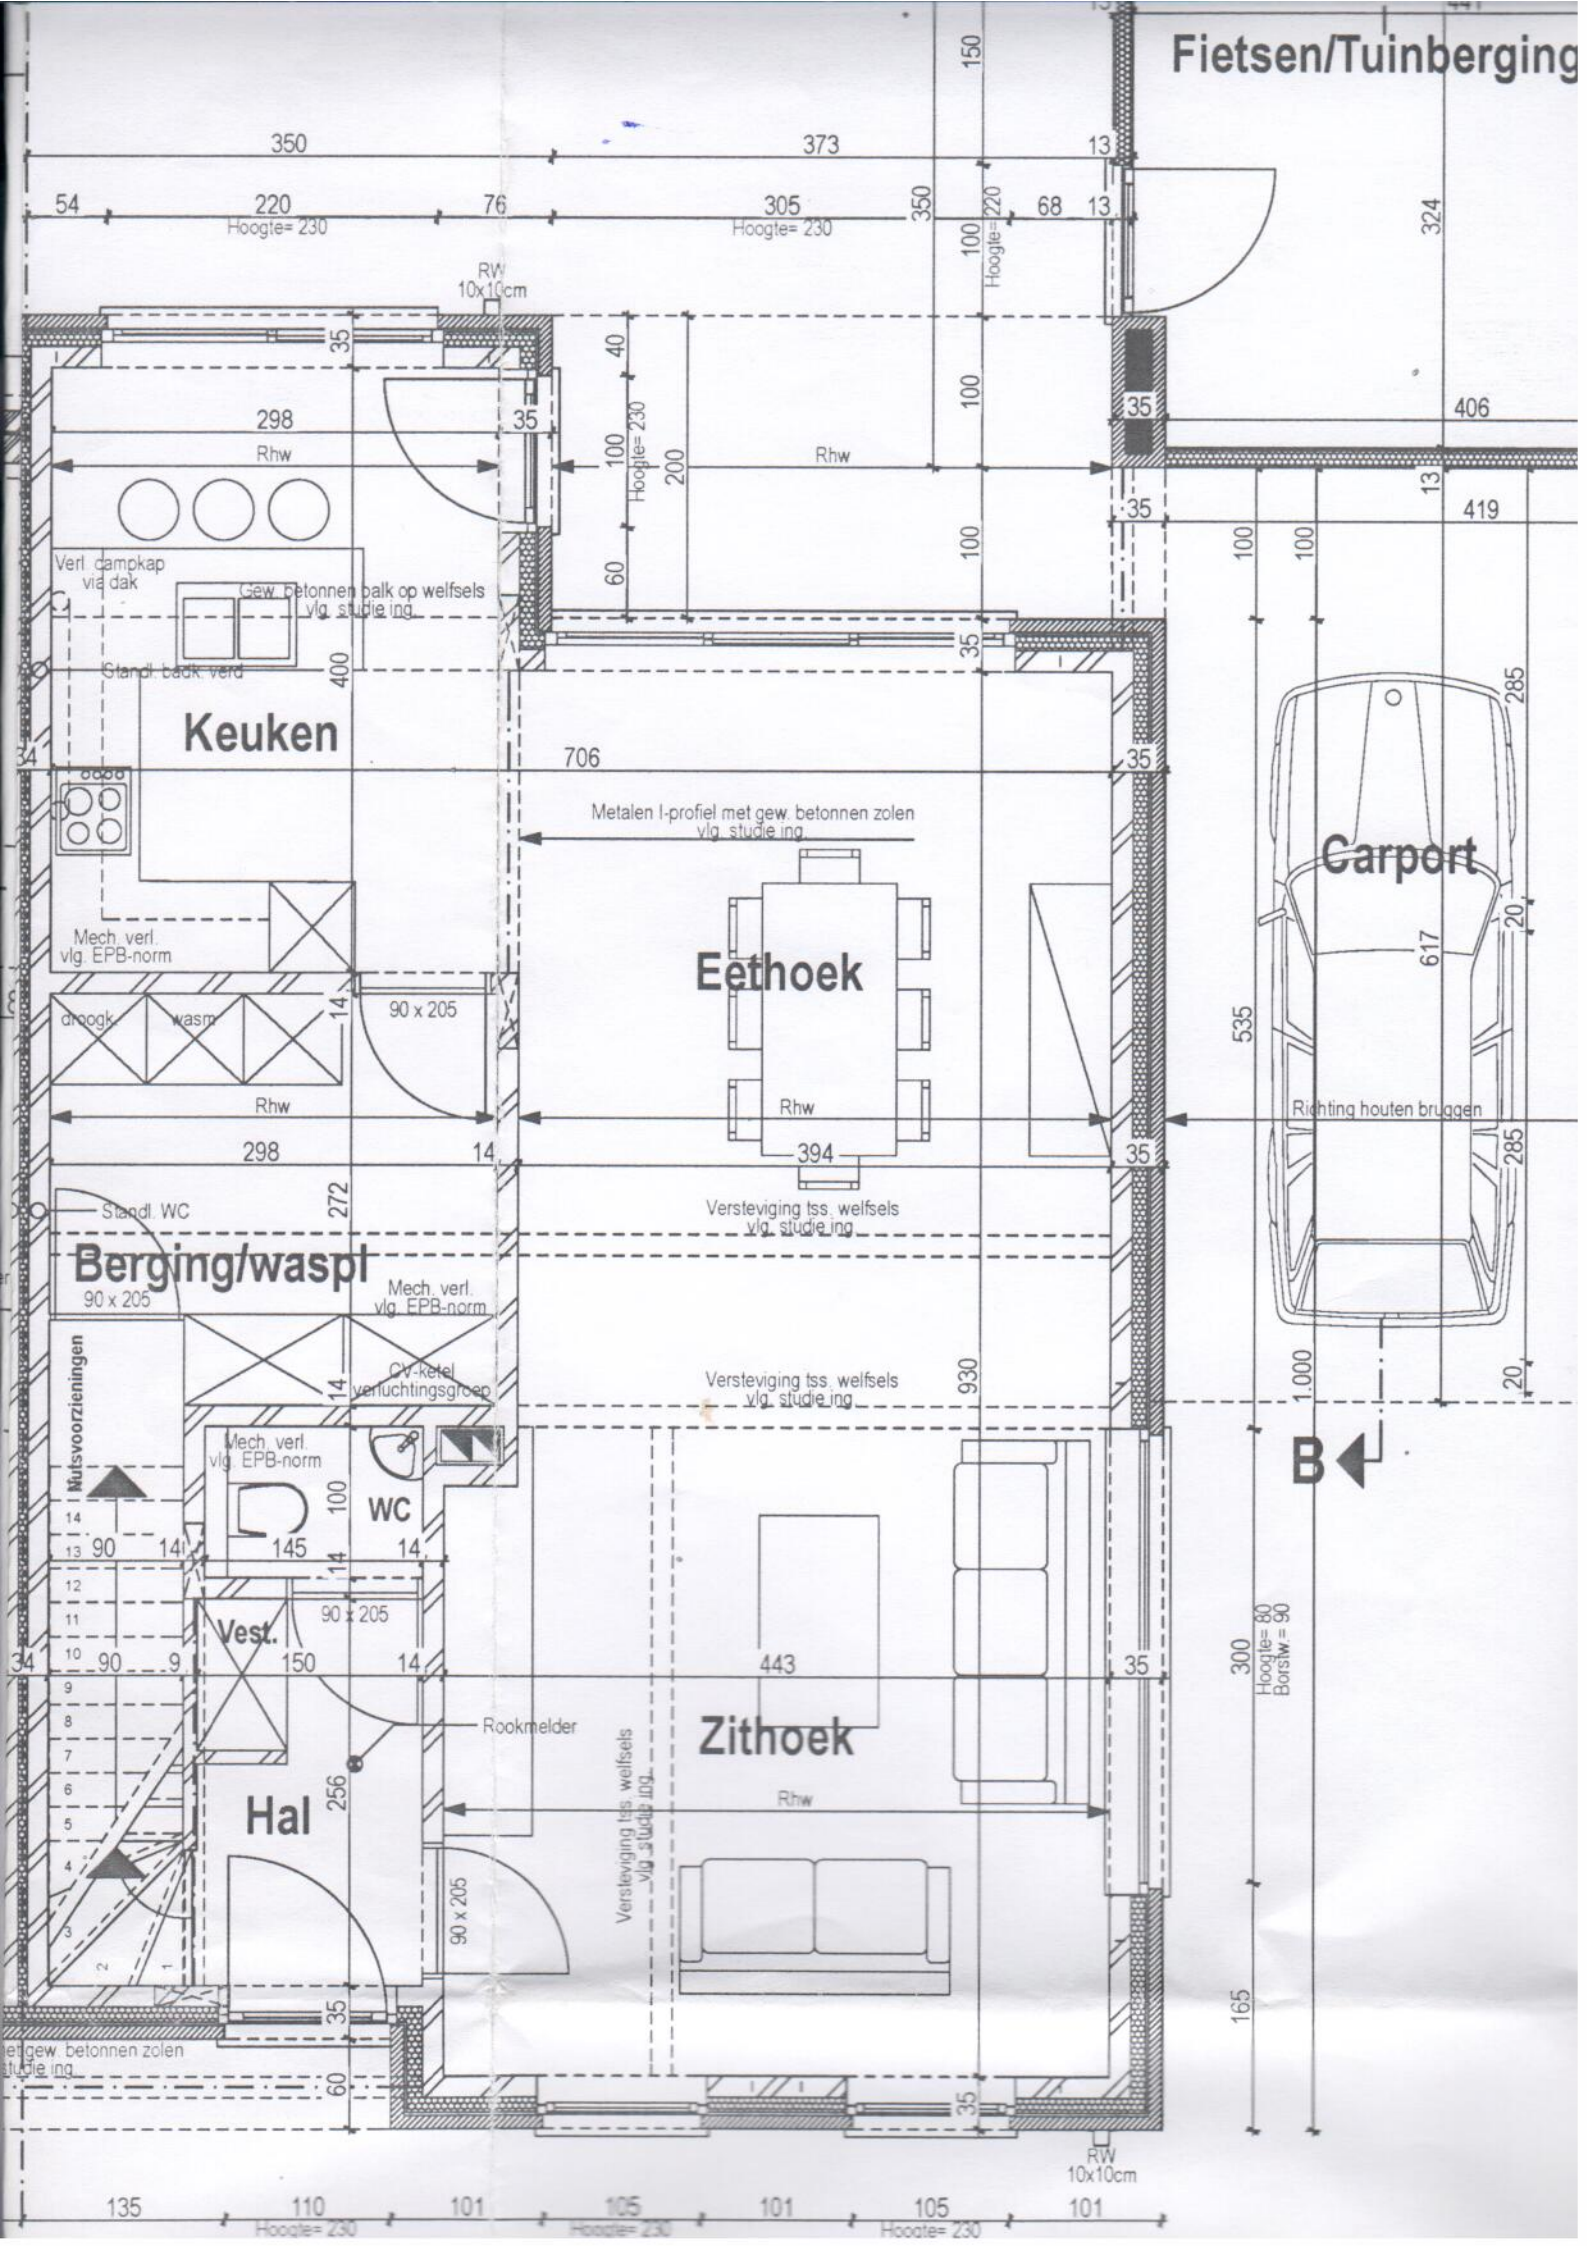
Fietsen/Tuinberging
Keuken
Eethoek
Carport
Berging/waspl
WC
Hal
Zithoek
Verl. dampkap via dak
Gew. betonnen balk op welfsels vlg. studie ing.
Standl. kook verd
Mech. verl. vlg. EPB-norm
droogk.
wasm
Rhw
90 x 205
Metalen I-profiel met gew. betonnen zolen vlg. studie ing.
Versteviging tss. welfsels vlg. studie ing.
Standl. WC
Mech. verl. vlg. EPB-norm
CV-ketel verluchtingsgroep
Nutsvoorzieningen
Rookmelder
Richting houten bruggen
RW 10x10cm
Hoogte= 230
Hoogte= 220
B