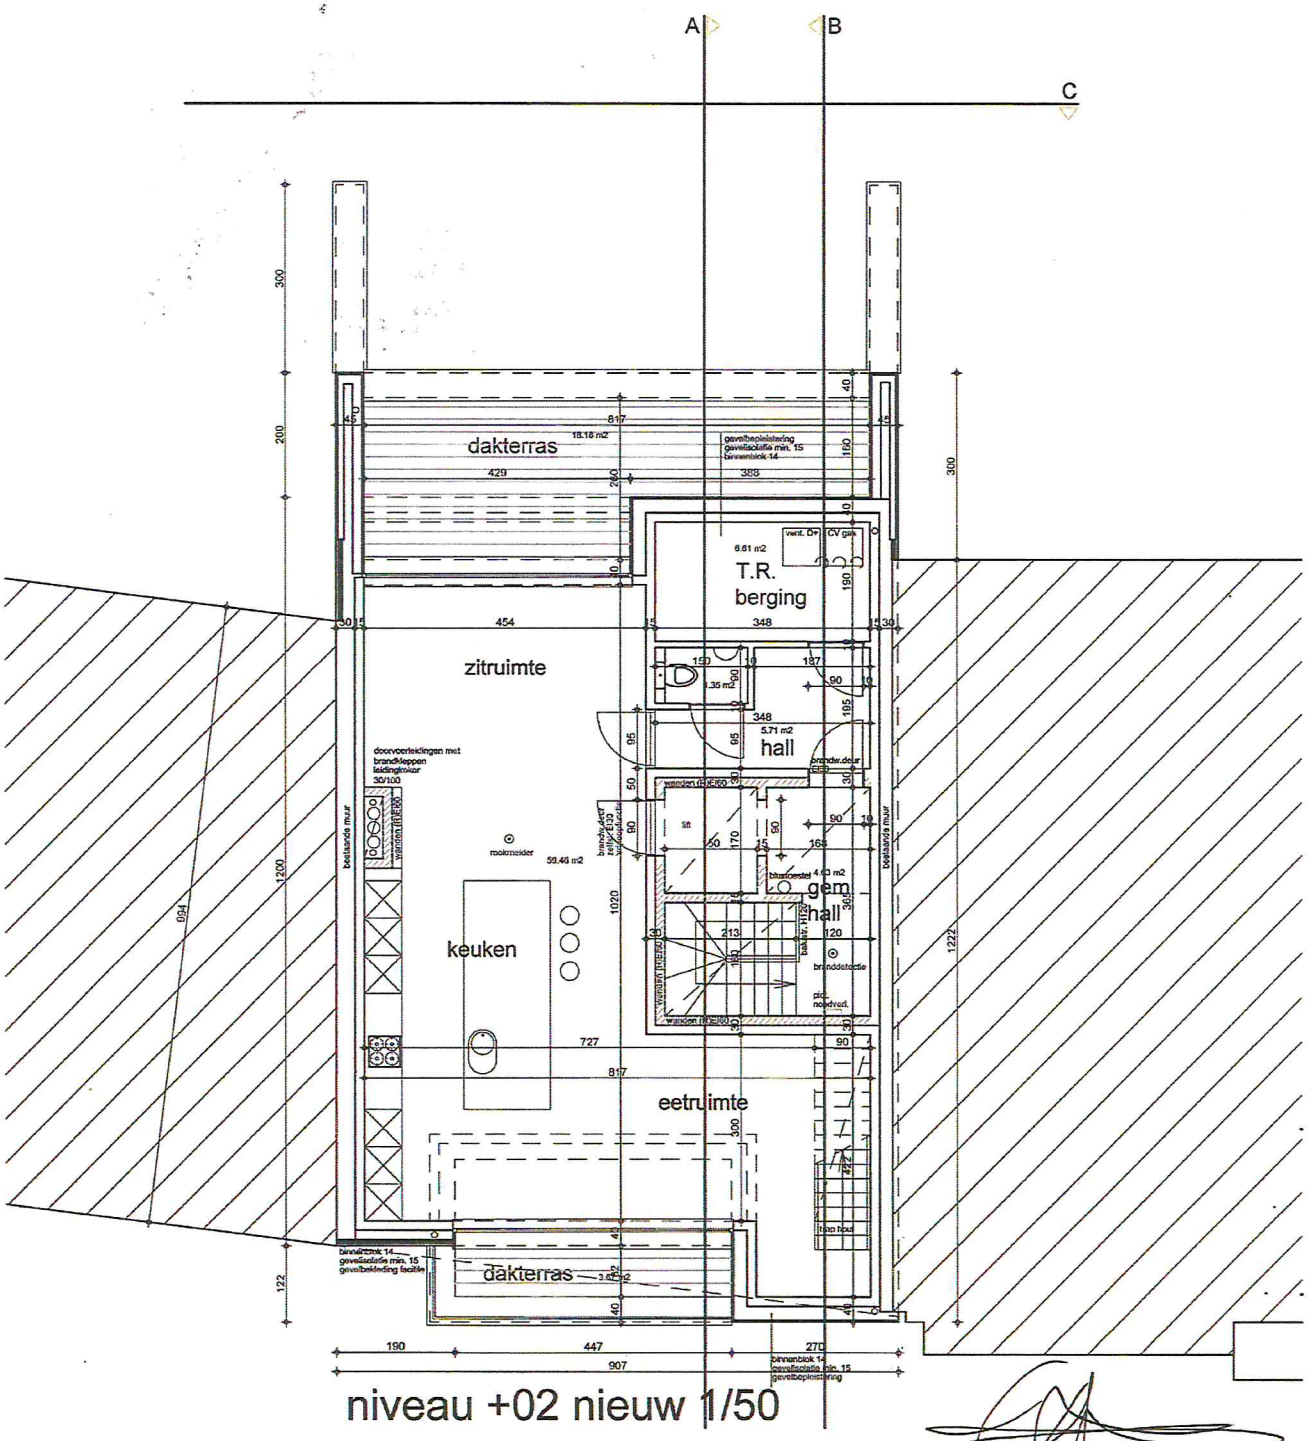

niveau +02 nieuw 1/50