

Gemeente As

1° Afdeling Sectie C nr. 116E3

Groot volgens meting:


Lot 1: 5a 15ca

Lot 2: 5a 10ca

Verkavelingsontwerp

LEGENDE

- draadafsluiting
- ijzeren hek
- afsluitpaal
- haag
- talud boven
- talud onder
- rand bos
- boom: eik, diameter 20cm
- te kappen boom
- inspectieput
- straatkolk
- verlichtingspaal
- elektriciteitspaal
- verkeersbord
- dorpelpeil
- terreinpunt
- geodetisch punt
- nieuwe paalsteen
- bestaande paalsteen
- gebouw
- bijgebouw
- te onbossen, spontane begroeiing
- zone voor carport
- zone voor hoofdgebouw
- zone non aedificandi
- zone voor koeren en hoven
- openbaar domein

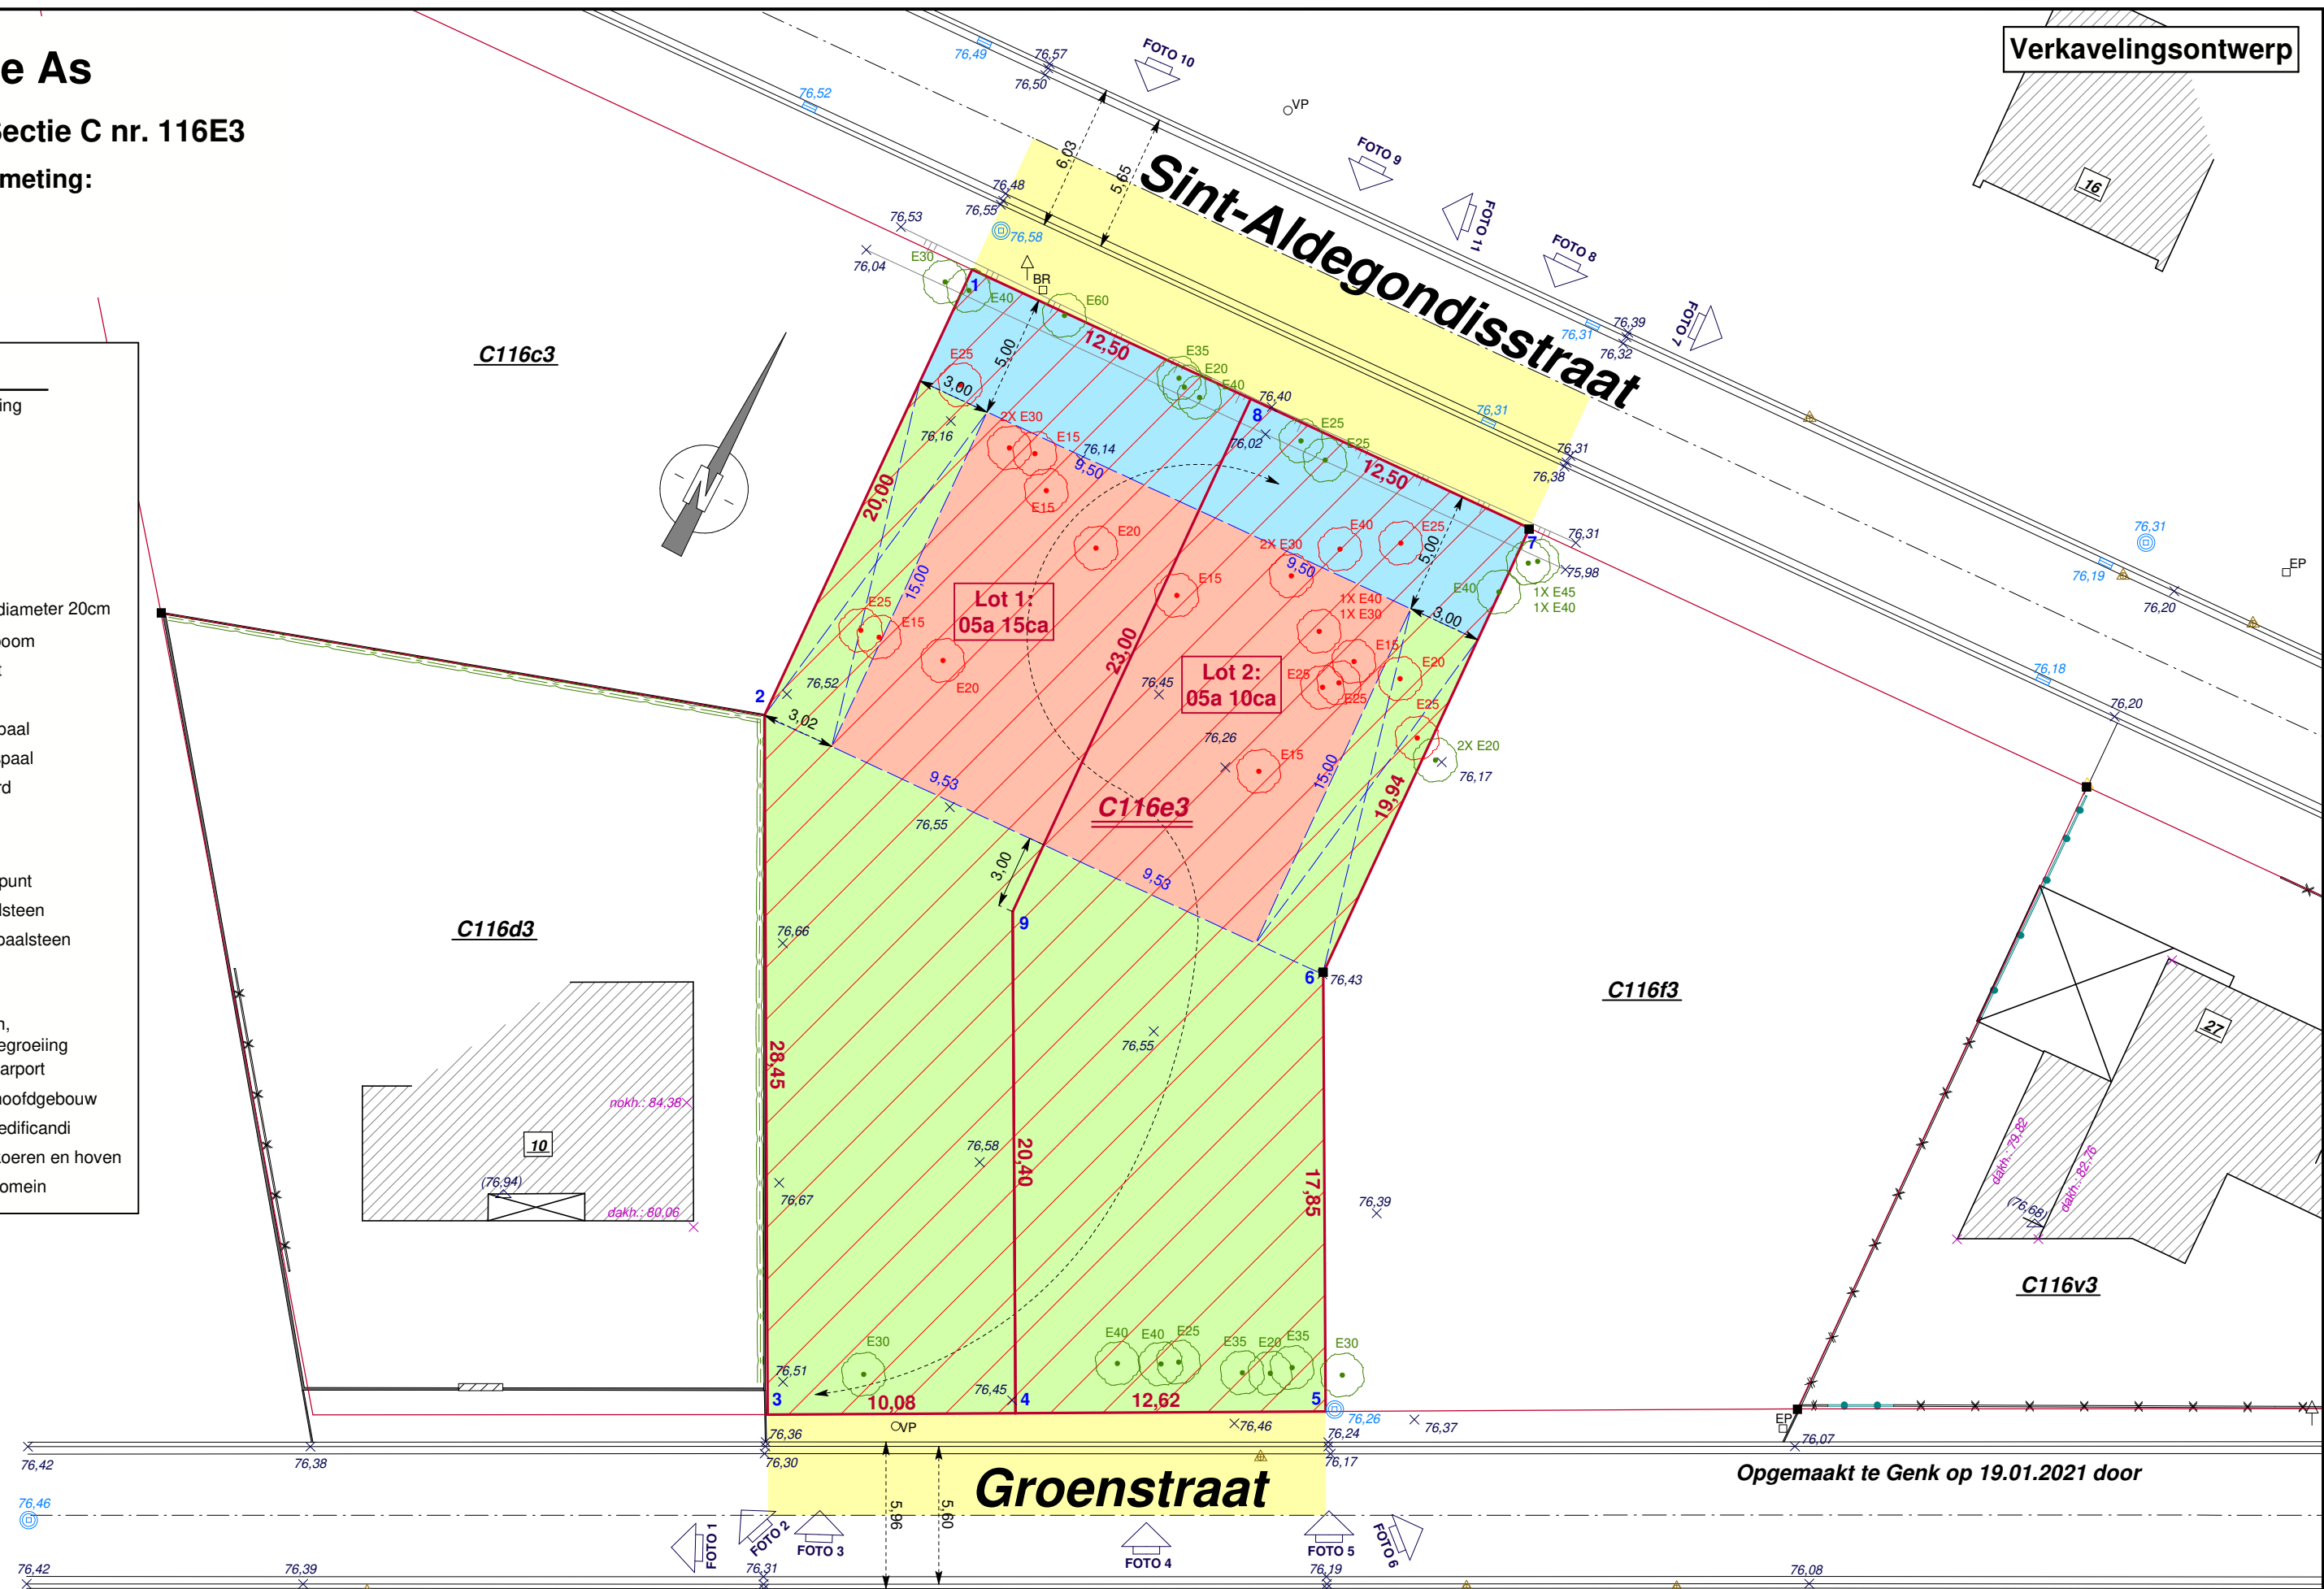

Opgemaakt te Genk op 19.01.2021 door

Jos Houben
landmeter-expert

Bart Houben
ing. landmeter-expert

Schaal : 1/250
Dossier : 19/6561

Beëdigd door de Rechtbank van Eerste Aanleg te Tongeren.
Ingeschreven op het Tableau van de Federale Raden van Landmeters-Experten
onder het nr. LAN/040009 (Jos Houben) en het nr. LAN/121511 (Bart Houben)