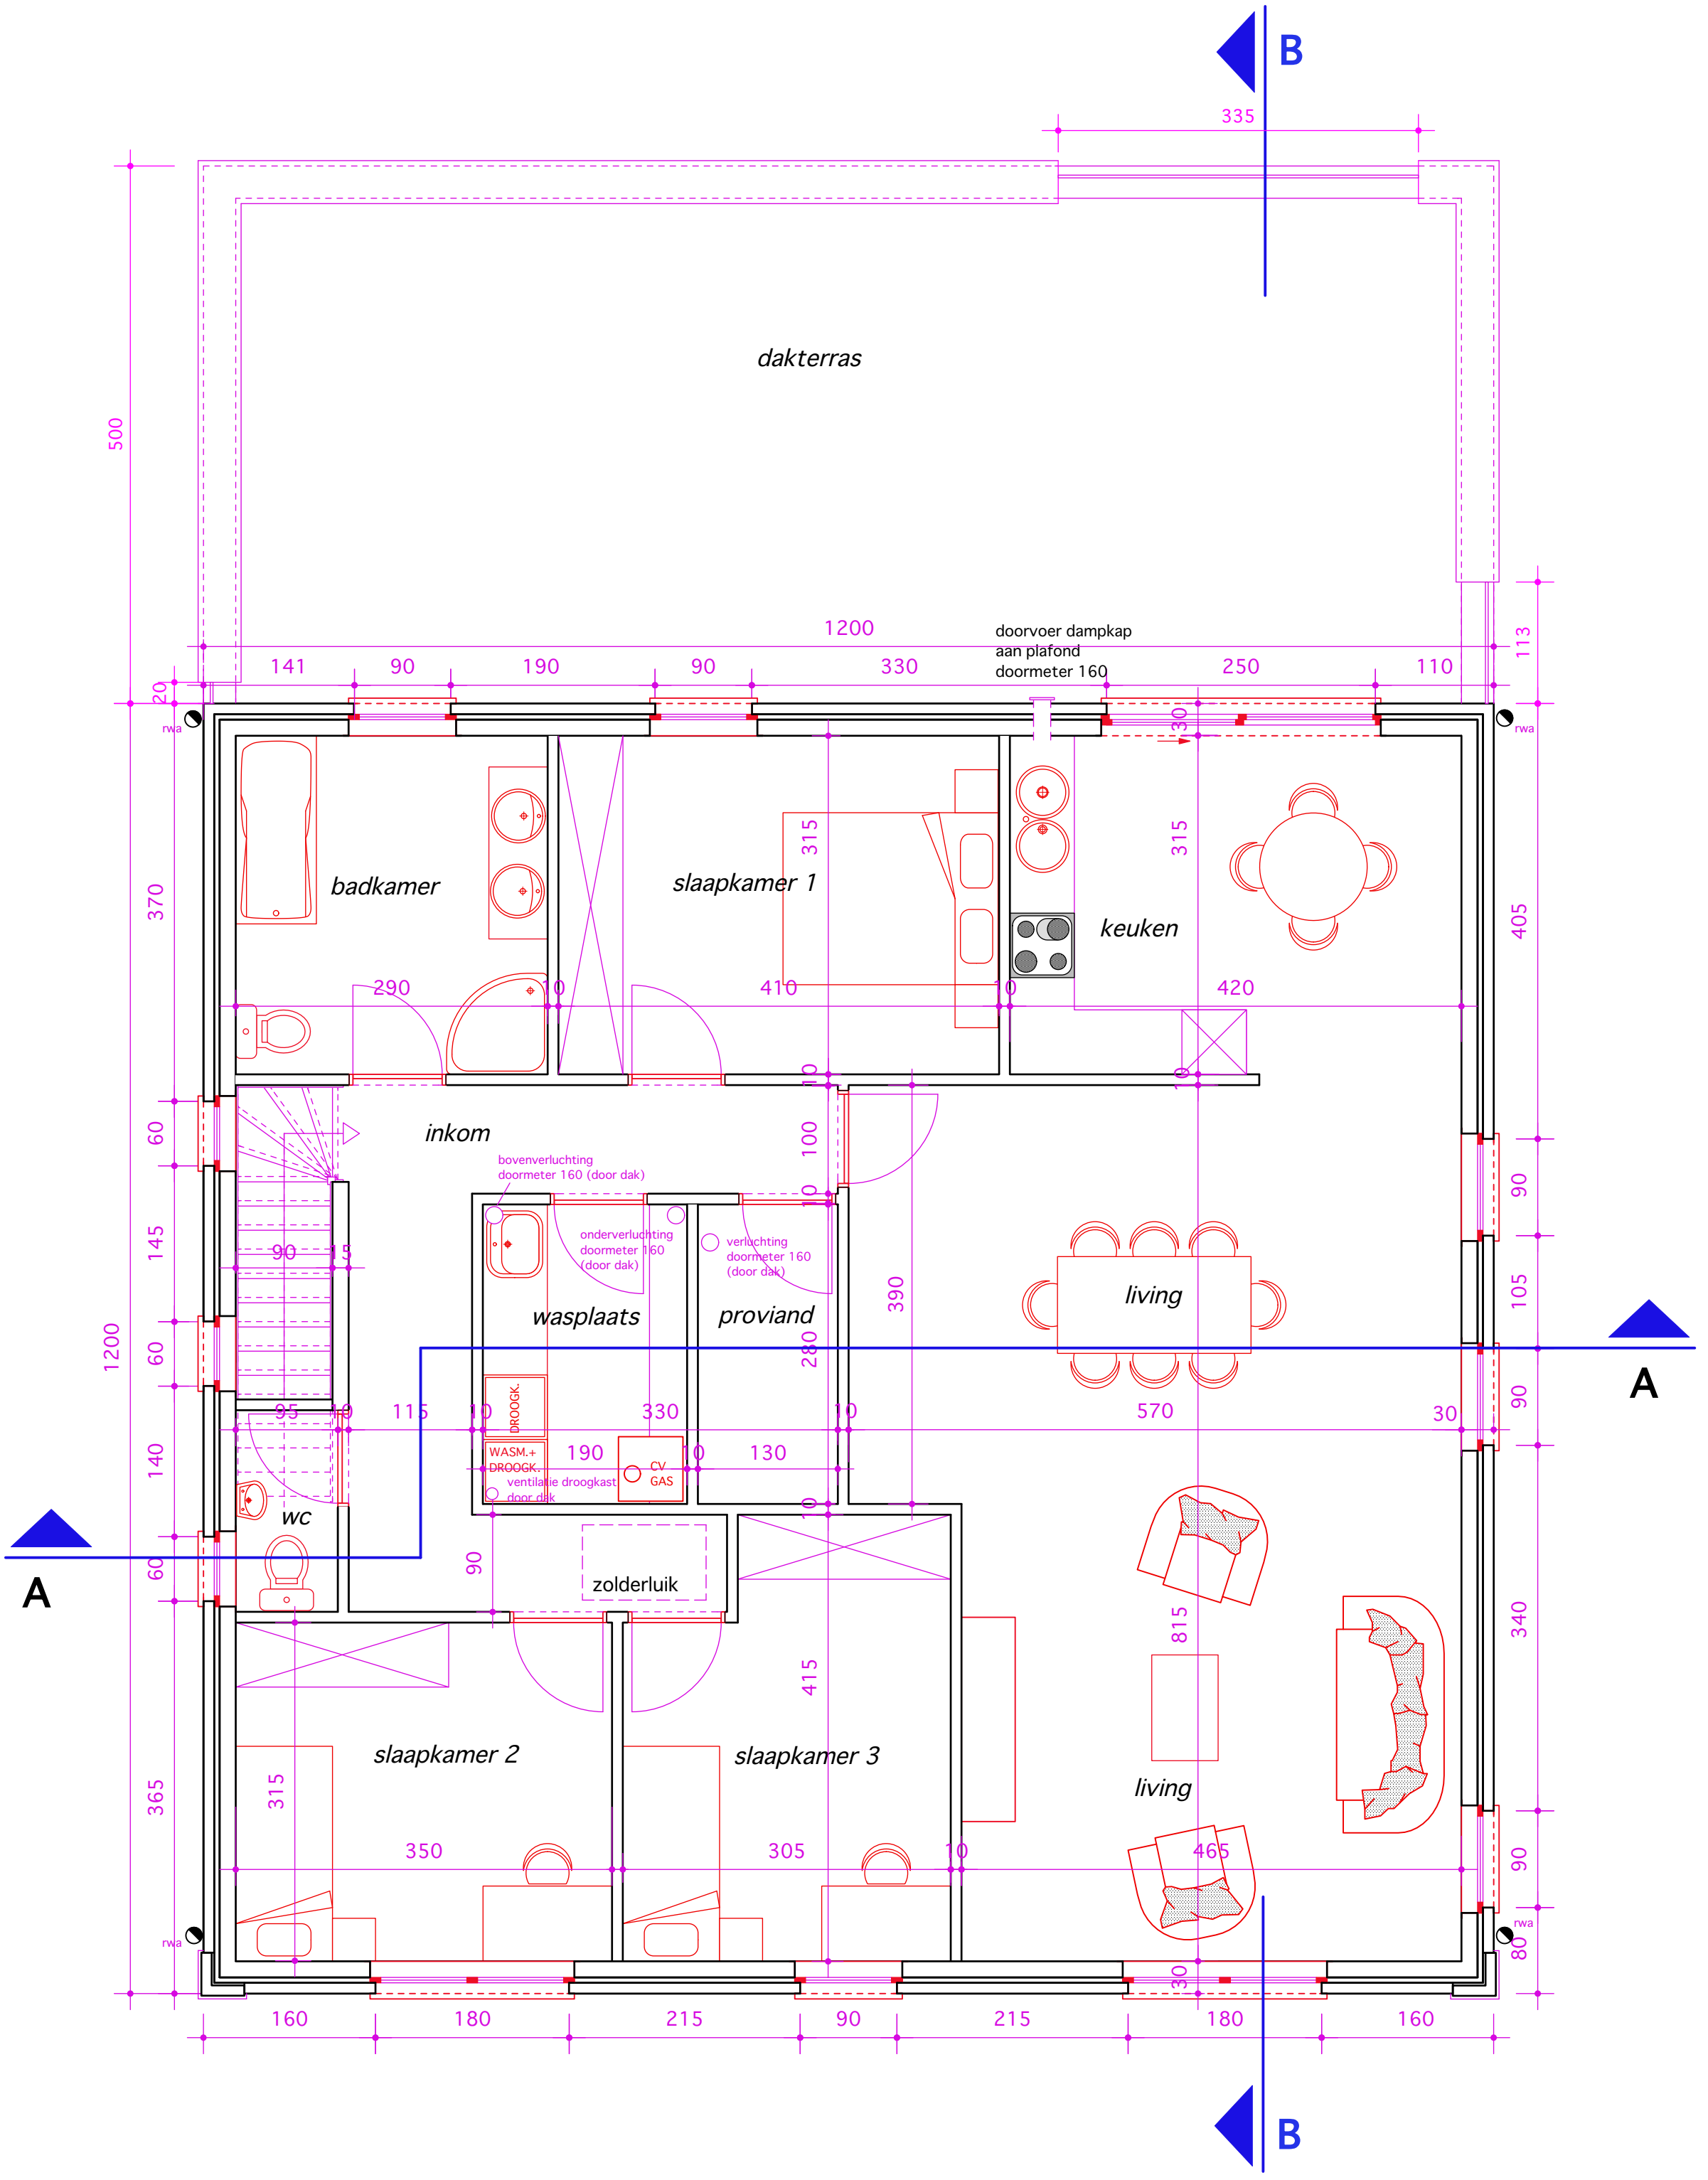
B
335
dakterras
500
1200
doorvoer dampkap
aan plafond
doormeter 160
141
90
190
90
330
250
110
113
rwa
badkamer
slaapkamer 1
keuken
370
315
290
410
420
405
inkom
bovenverluchting
doormeter 160 (door dak)
onderverluchting
doormeter 160
(door dak)
verluchting
doormeter 160
(door dak)
wasplaats
proviand
living
390
280
145
60
90
105
95
115
330
570
30
DROOGK.
WASM.+
DROOGK.
ventilatie droogkast
door dak
CV
GAS
190
130
140
wc
zolderluik
A
815
340
415
slaapkamer 2
slaapkamer 3
living
365
350
305
465
160
180
215
90
215
180
160
80