


KELDER- EN FUNDERINGSPLAN • nieuwe toestand

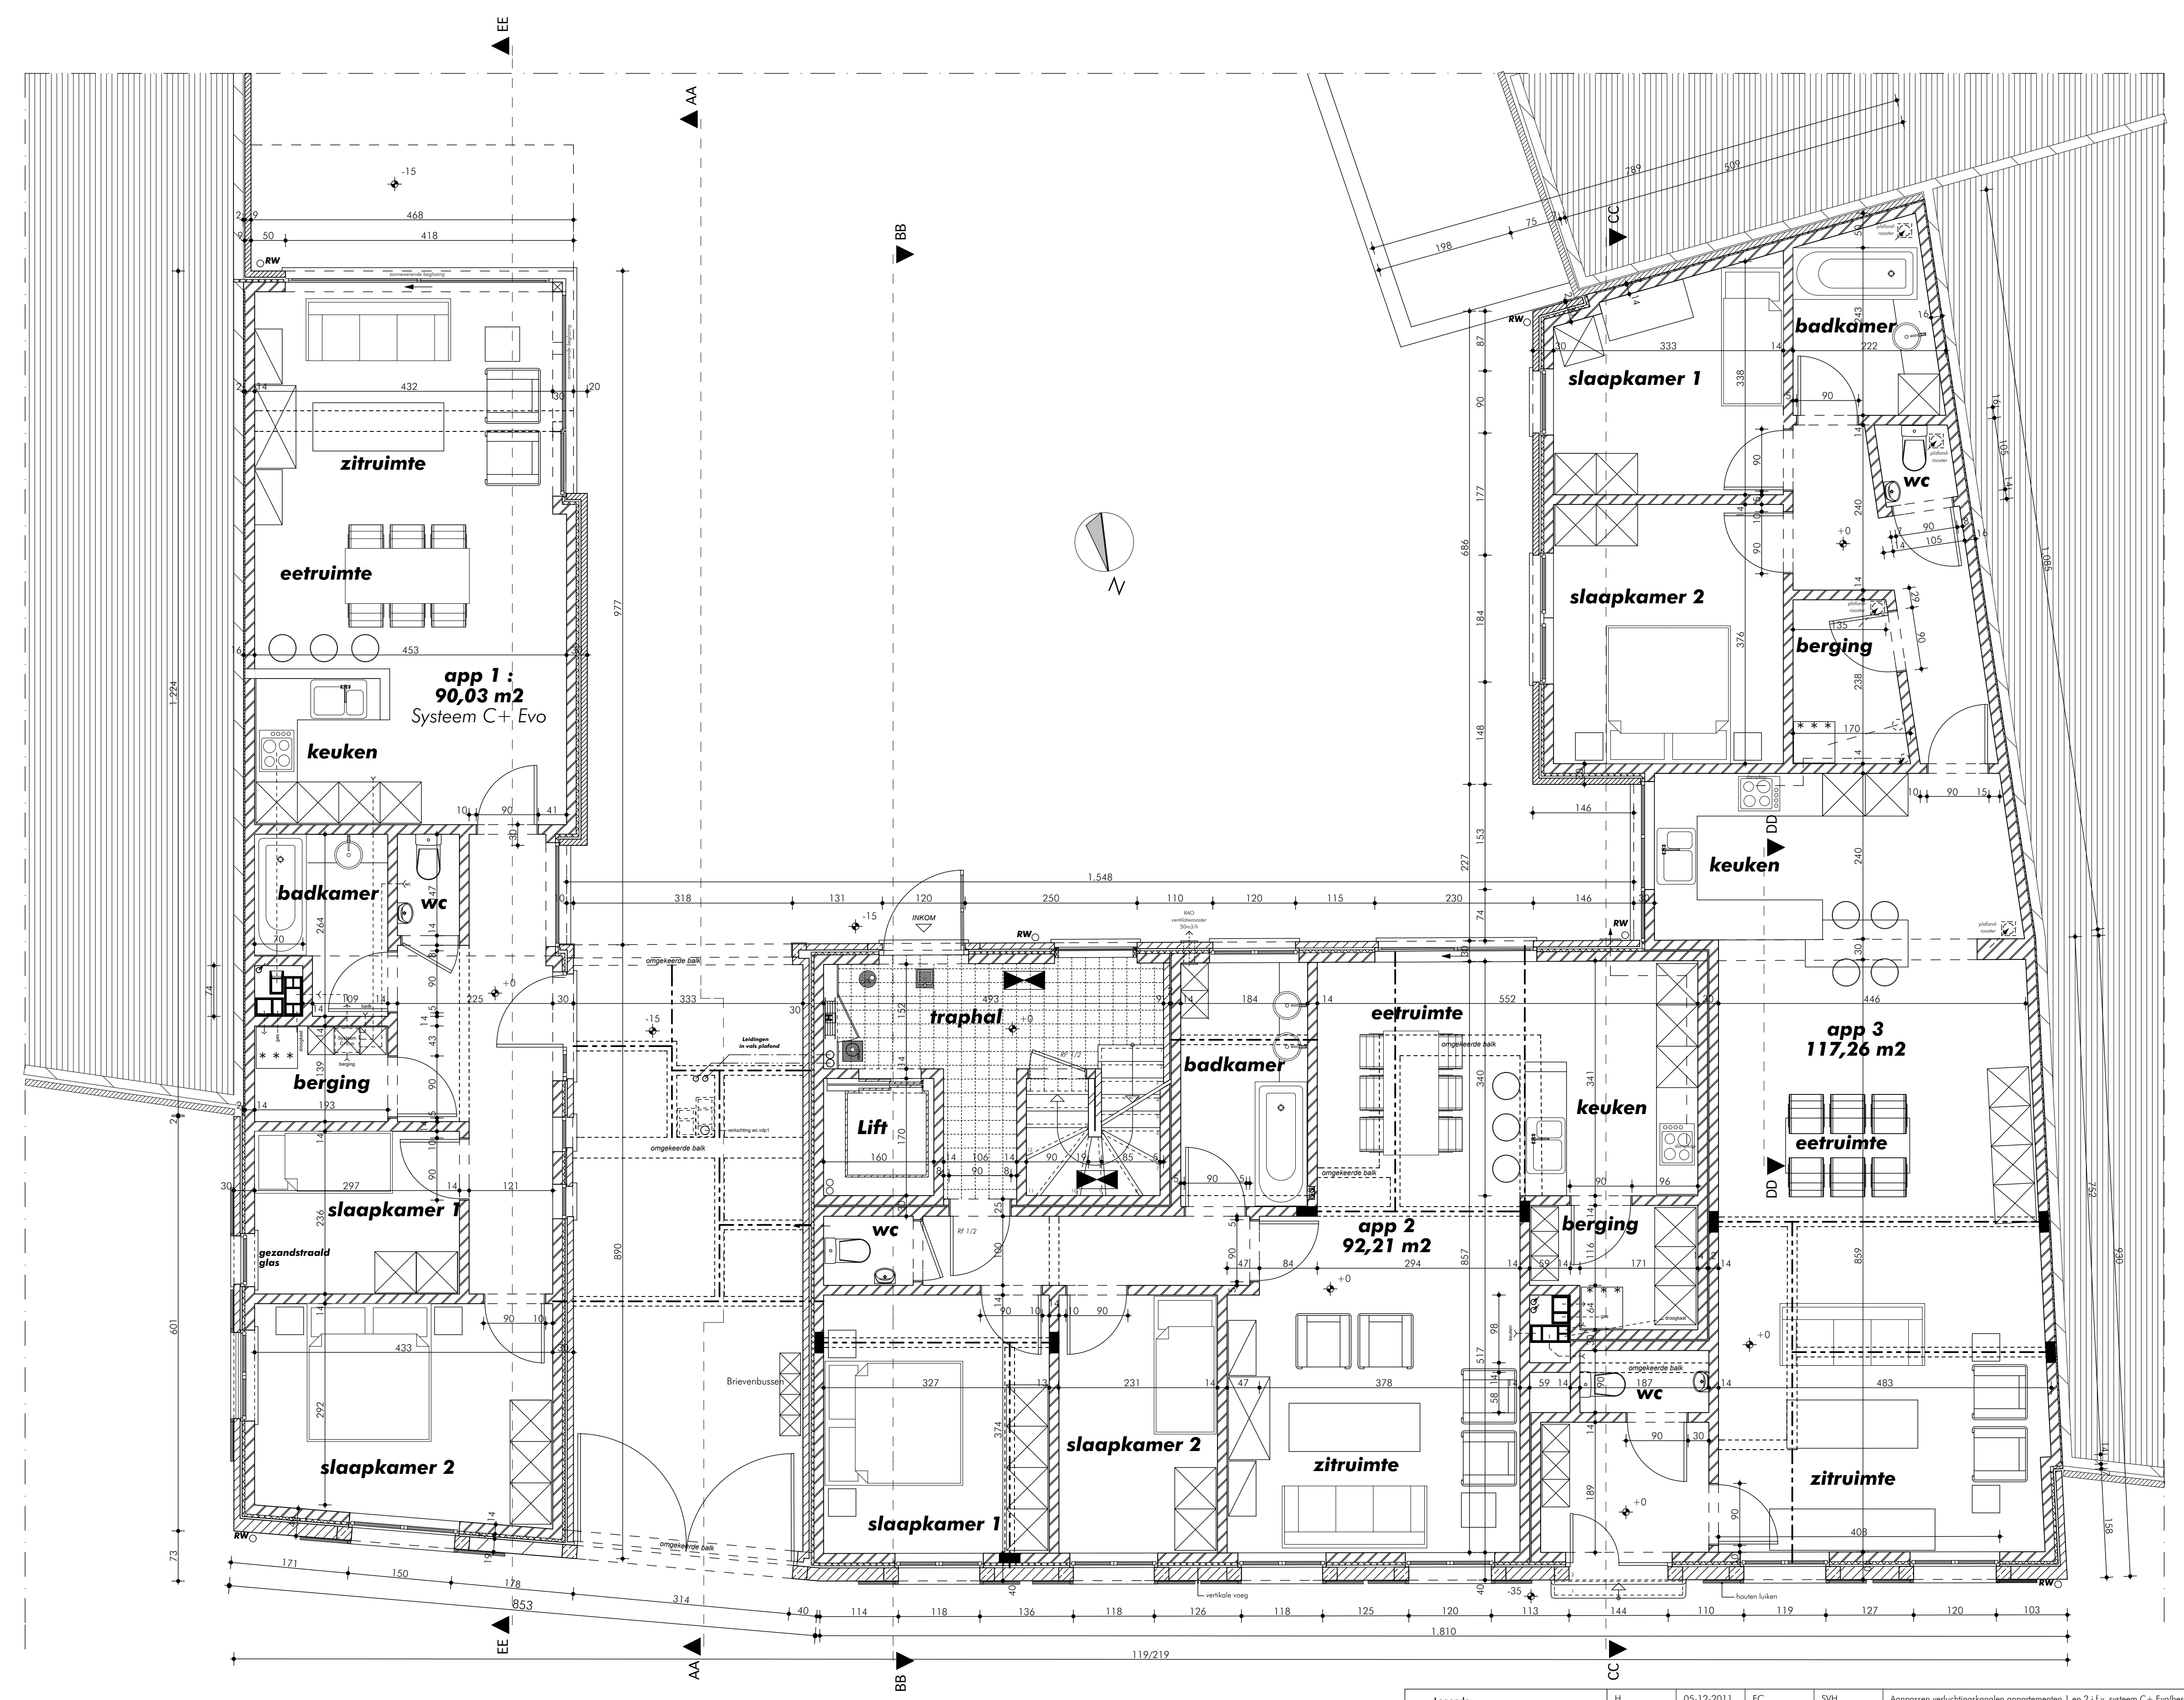

GRONDPLAN GELIJKVLOERS • nieuwe toestand

Revisie	Datum	Tekenaar	Controle	Wijzigingen
AB	31-01-2007	KH-EC	SVH	Formaat : 138,00 x 59,41 cm
E	07-03-2011	EC	SVH	Uitvoeringsplan, ladder, herdeling tellerkolken en rook/verlichtingskasten volgens voorstel fabricant.
F	13-05-2011	EC	SVH	Geplaatste op: stroomtoer markt, vervangen dubbele deur door een enkele deur/breite 120 cm
G	06-09-2011	EC	SVH	Lijstjes rook- en verlichtingskasten, uitvoeren aansluitingen bij de EPB-regelgeving
H	05-12-2011	EC	SVH	Aanpassen verlichtingskasten appartementen 1 en 2 f.v. system C-1. Evo/bespreking Bemal 30-11-2011

NV IMMOCOR Postbusnummer 129 • 2000 Middelburg		Heropbouw van De Grote Mortier De Grote Mortier Heideveld 1 • 3413 Nieuw Kadi A61 • Tel. R: 1416 6301-2	
Moestlandse kollesten regenvoer hoofdwatertoevoer in gemeenschappelijke vloer fecalwater		Formaat : 138,00 x 59,41 cm Schaal : 1/50	Dossier : D 729 Kelder- en funderingsplan, Gelijkvloers