

FAZE II





FAZE II

FAZE I (in uitvoering)


Voorgevel 1/50

<p>faze II 13/10/0 pr. 11/11/03</p>		<p>blad 5/7</p>

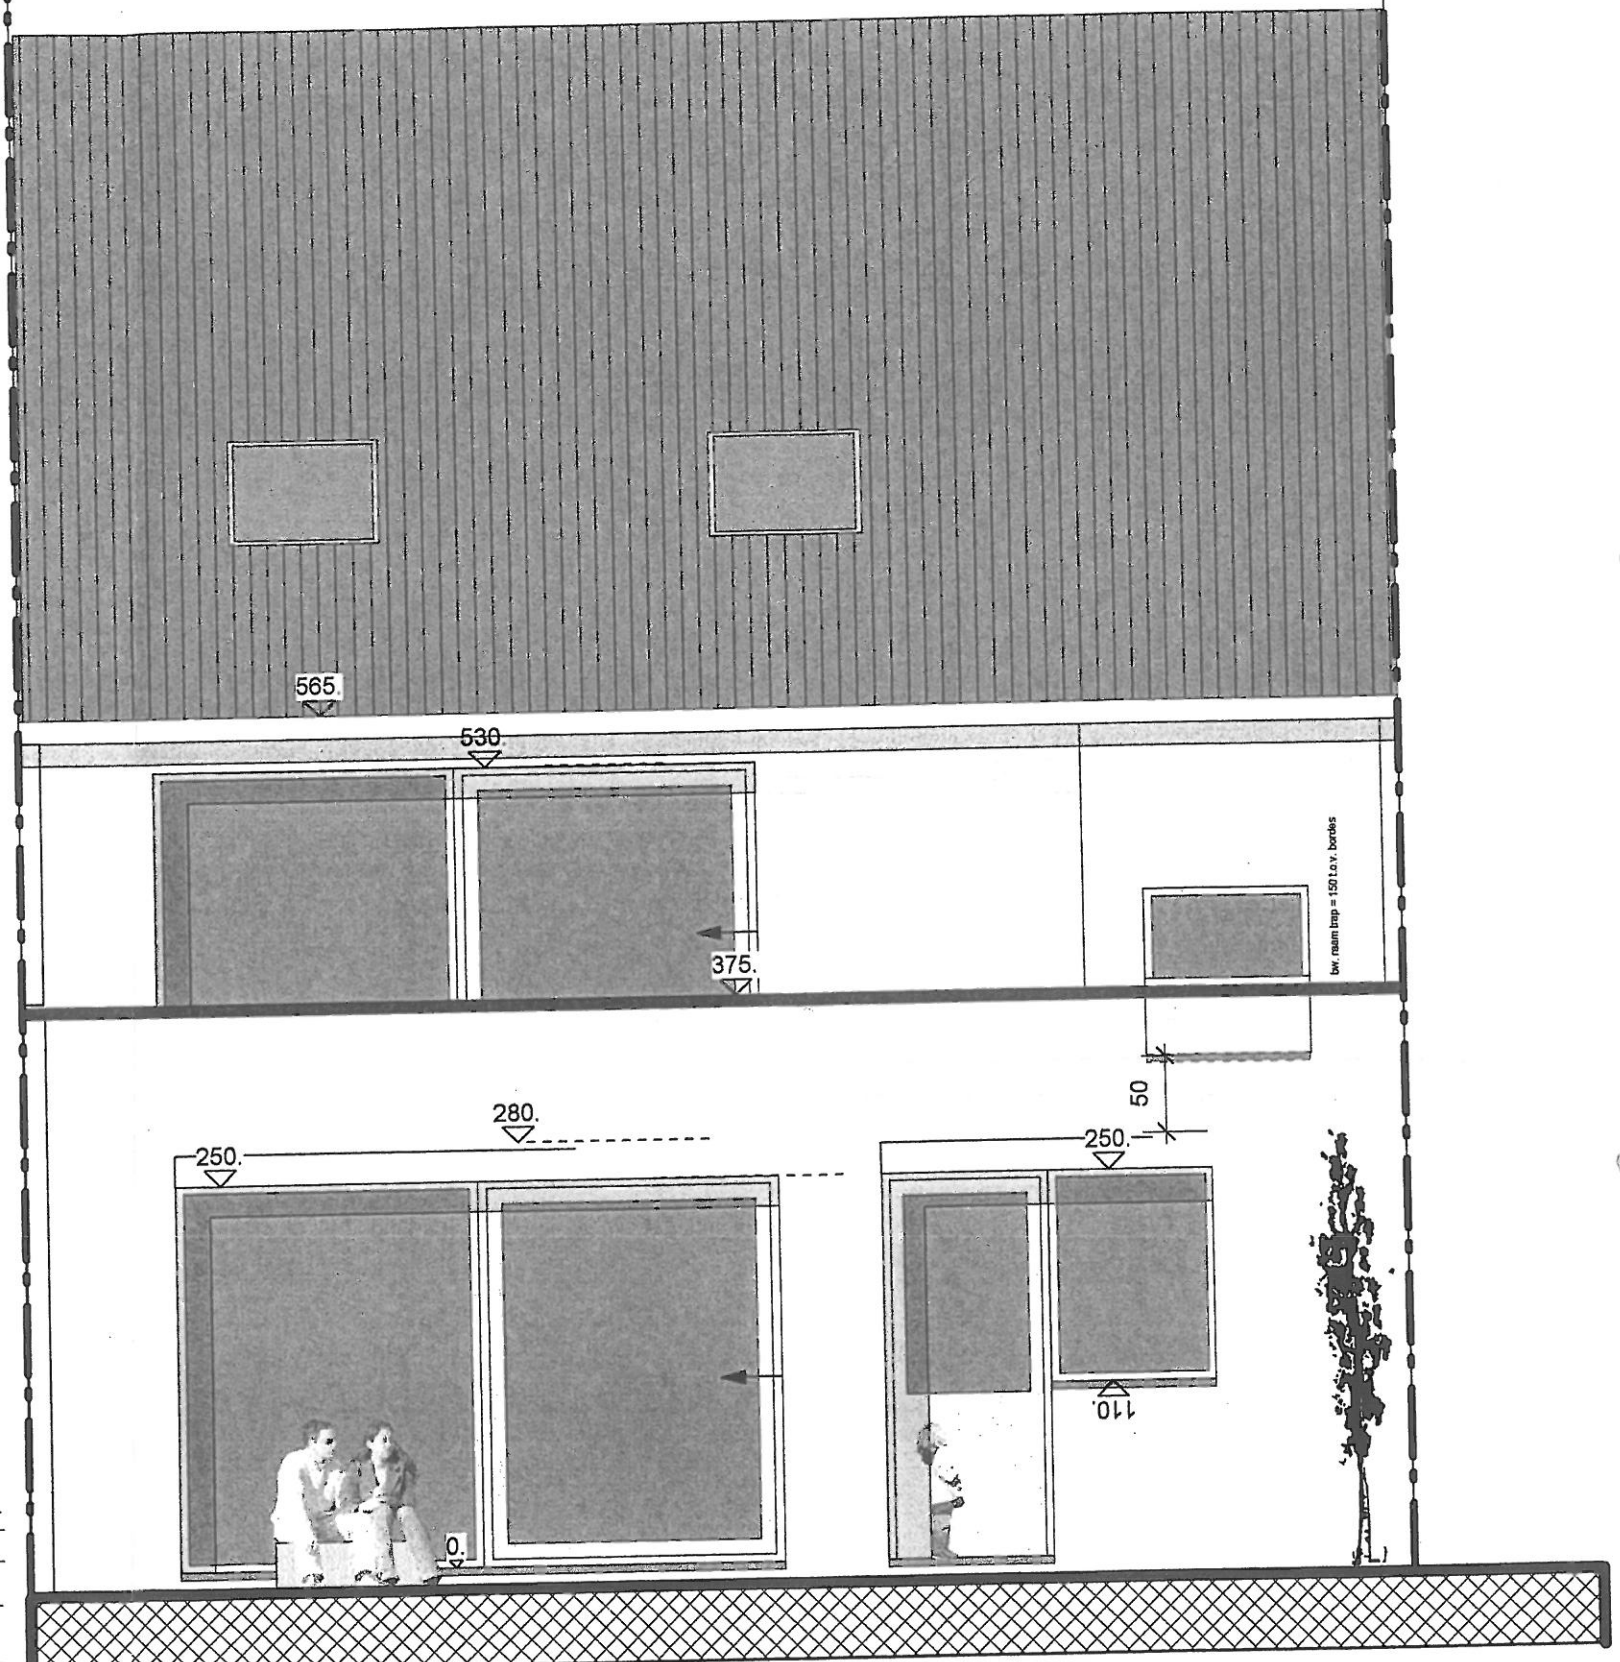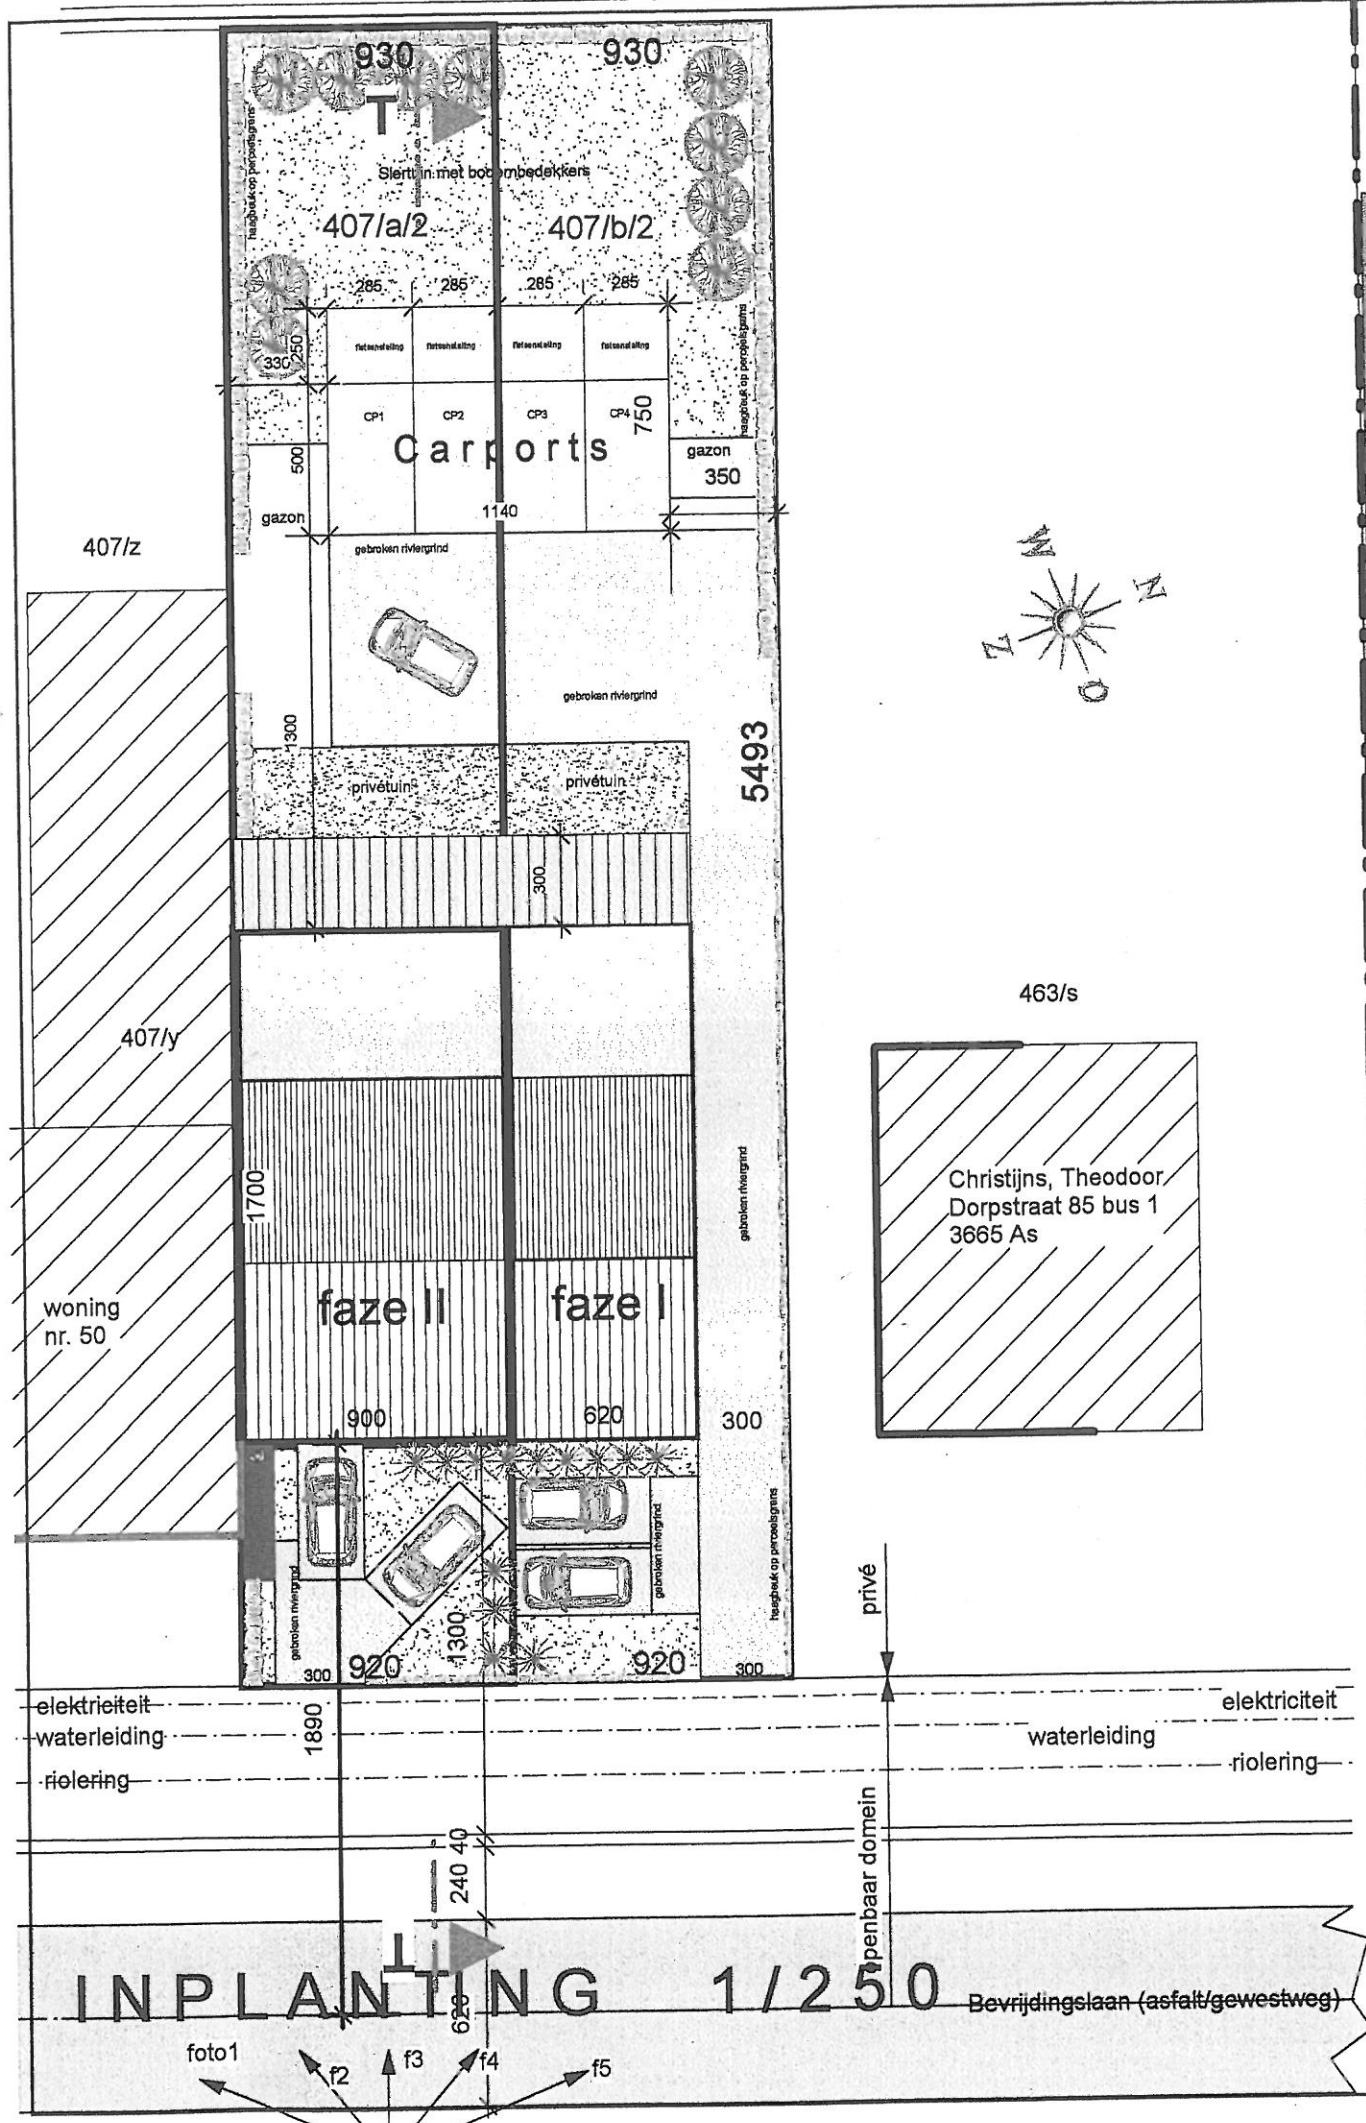

Achtergevel 1/50 faze II

<p>project Aanvraag stedenbouwkundige vergunning: Het bouwen van meergezinswoning faze II 13/10/03 V2 24/02/04 pr. 25/02/04</p>	<p>opdrachtgever Dhr. Frank Goyens</p>	<p>architect LARA-ARCHITECTS</p>	<p>blad 1/3</p>
---	---	---	--------------------------------------

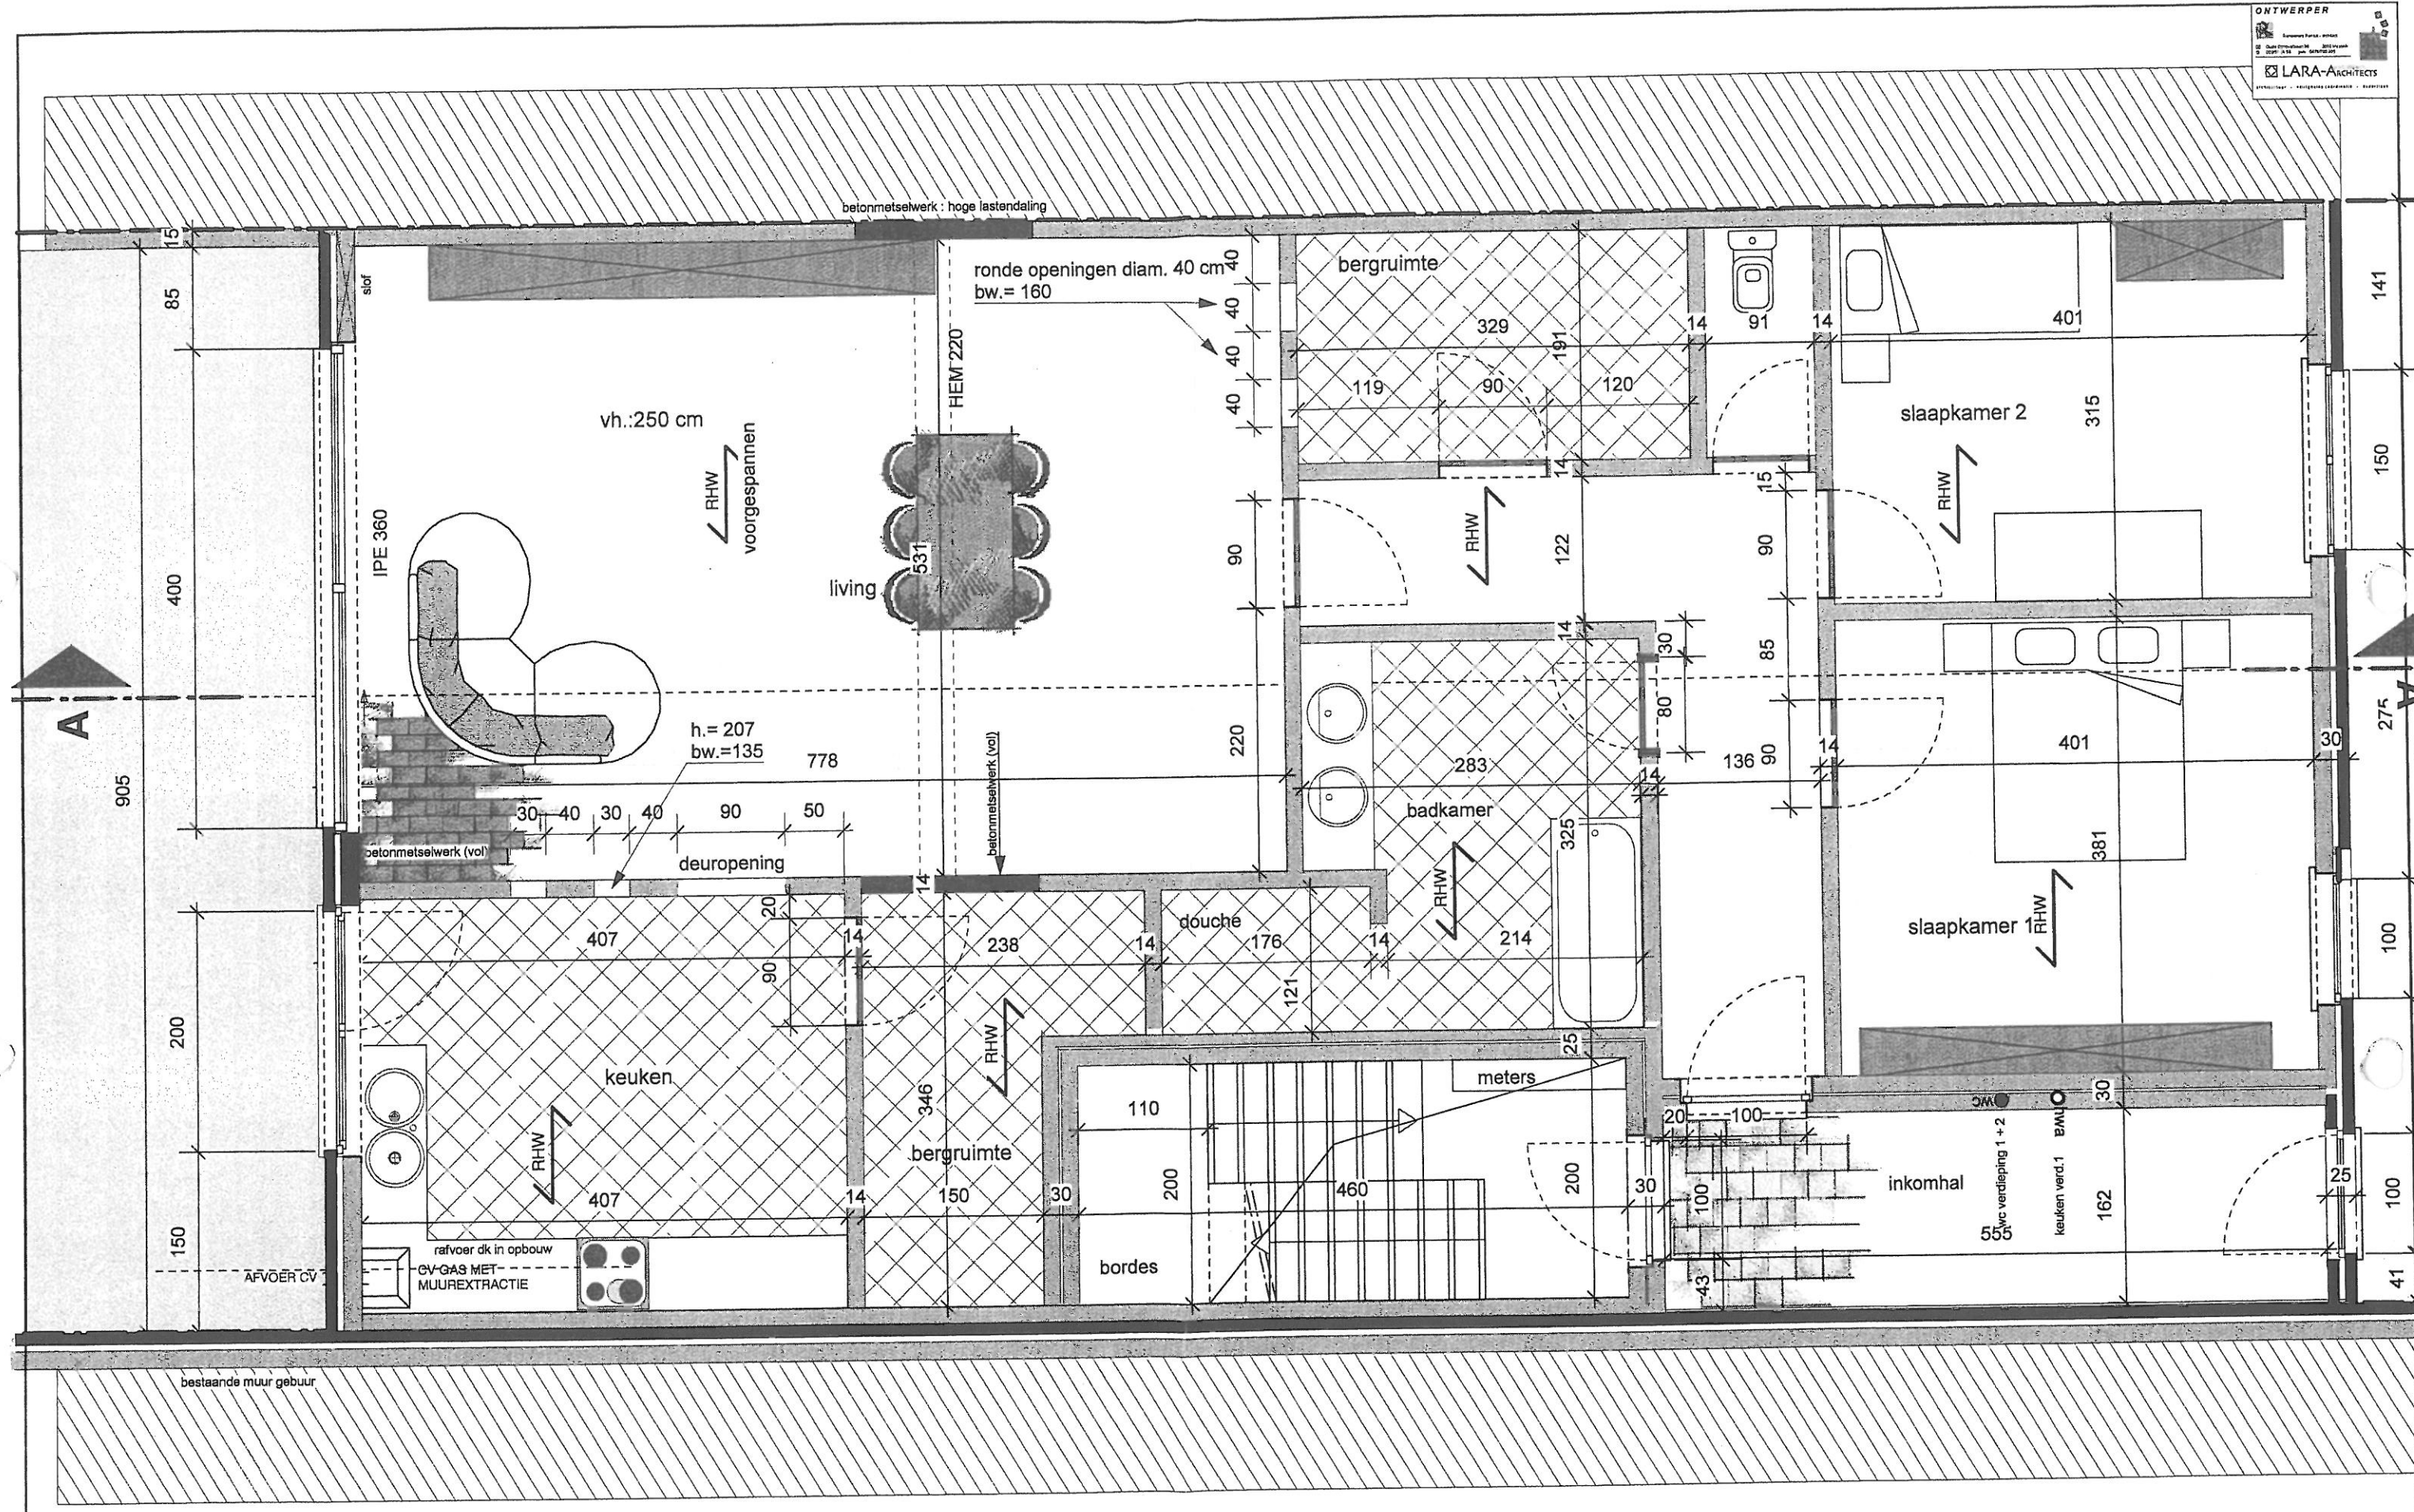

Gelijkvloers 1/50

